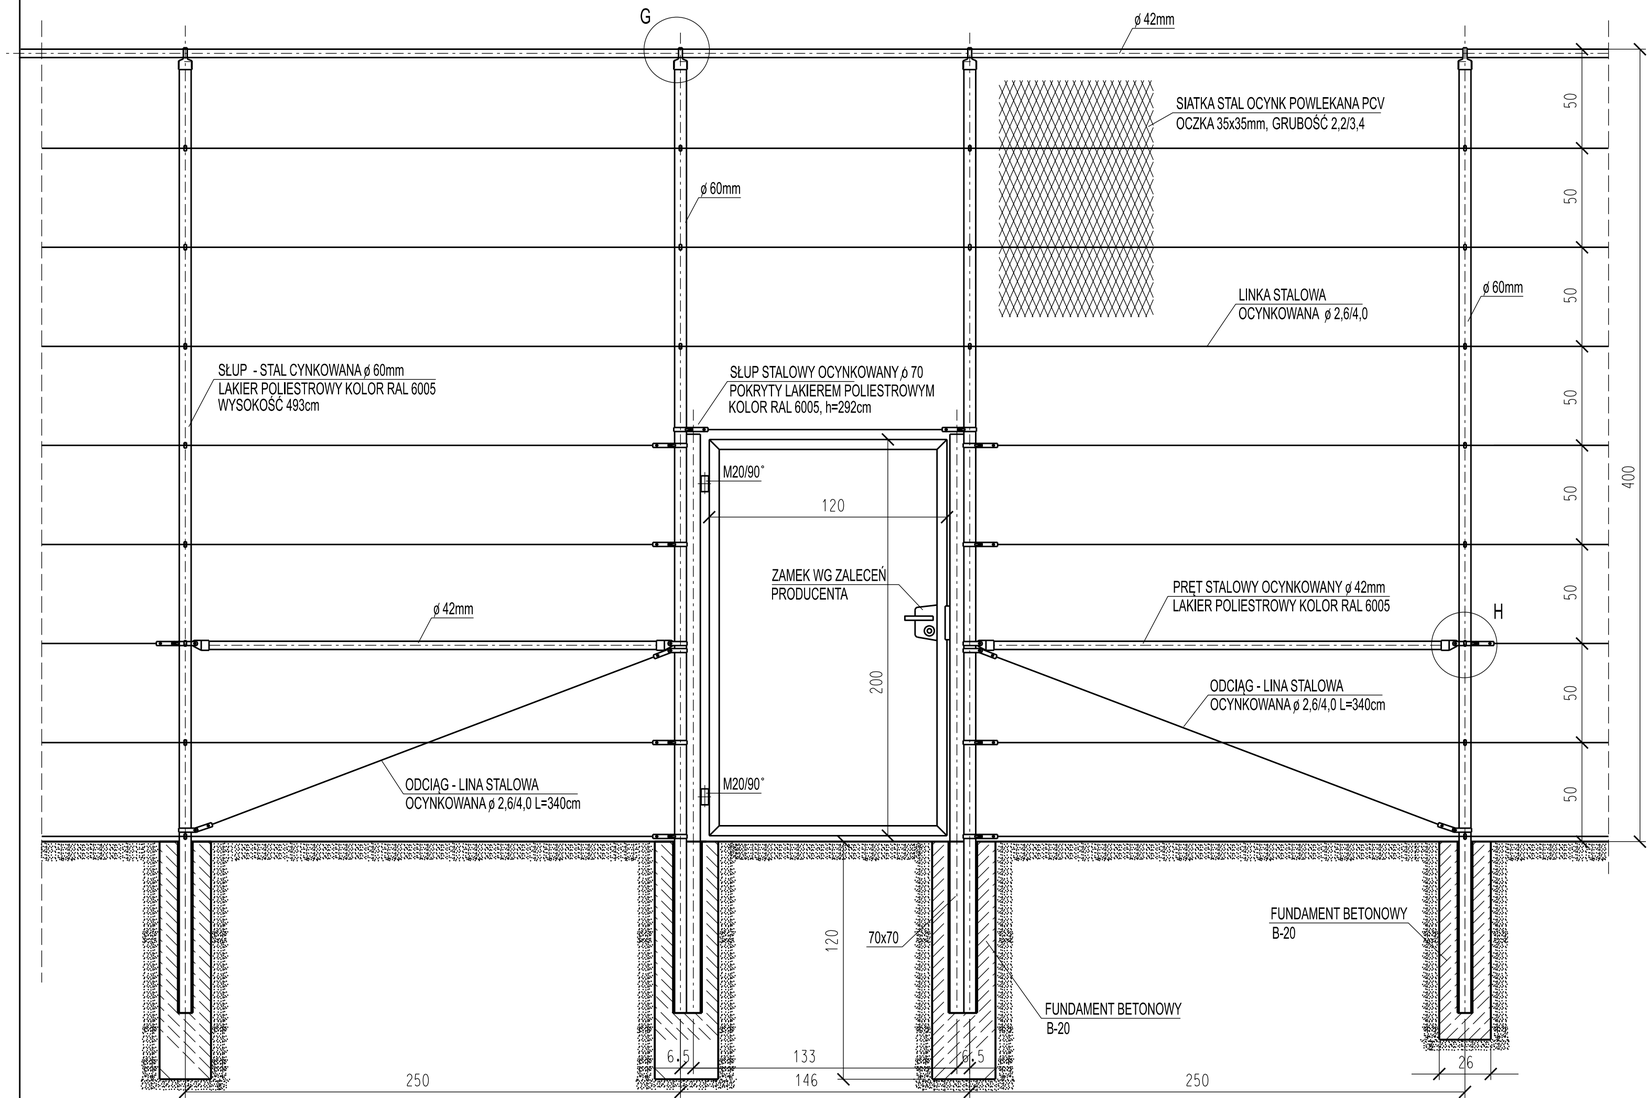

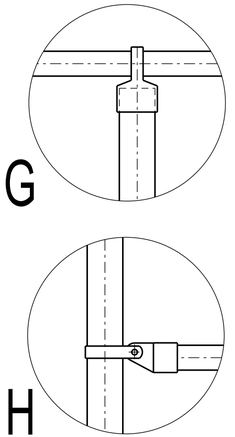

UWAGA:
- WSZYSTKIE WYMIARY NALEŻY SPRAWDZIĆ NA BUDOWIE
- WSZYSTKIE ROBOTY BUDOWLANE WINNY BYĆ PROWADZONE ZGODNIE ZE SZTUKĄ BUDOWLANĄ
- SŁUPY, SIATKĘ ORAZ ELEMENTY MOCOWANIA WYKONAĆ WG. ZALECEŃ PRODUCENTA

MP projekt
Dąbrówka 13 A, 42-110 Popów
NIP 574-167-89-56
IDS 240318331

	BUDOWA BOISKA SPORTOWEGO "ORLIK" WRAZ Z ZAGOSPODAROWANIEM TERNU W ZAWADACH
ADRES INWESTYCJI	BOISKO SPORTOWE "ORLIK" 42-110 Popów ,Zawady dz. ew. nr 701/3, 699 , obręb. ew. 0017, jedn.ew. 240607_2
INWESTOR	GMINA POPÓW 42-110 Popów, Zawady ul. Częstochowska 6
TREŚĆ RYS.	OGRODZENIE BOISKA - FURTKA WEJŚCIOWA

	IMIĘ I NAZWISKO		PODPIS
PROJEKTOWAŁ	mgr Inż. arch. Beata Struzik uprawniony projektant w branży architektonicznej ZPN-VIII-7342/59/98		
OPRACOWANIE	tech. Krzysztof Kędzierski		
ETAP/BRANŻA PB/ BUDOWLANA	DATA 05.2021r.	SKALA 1:20	NR RYS. A-05