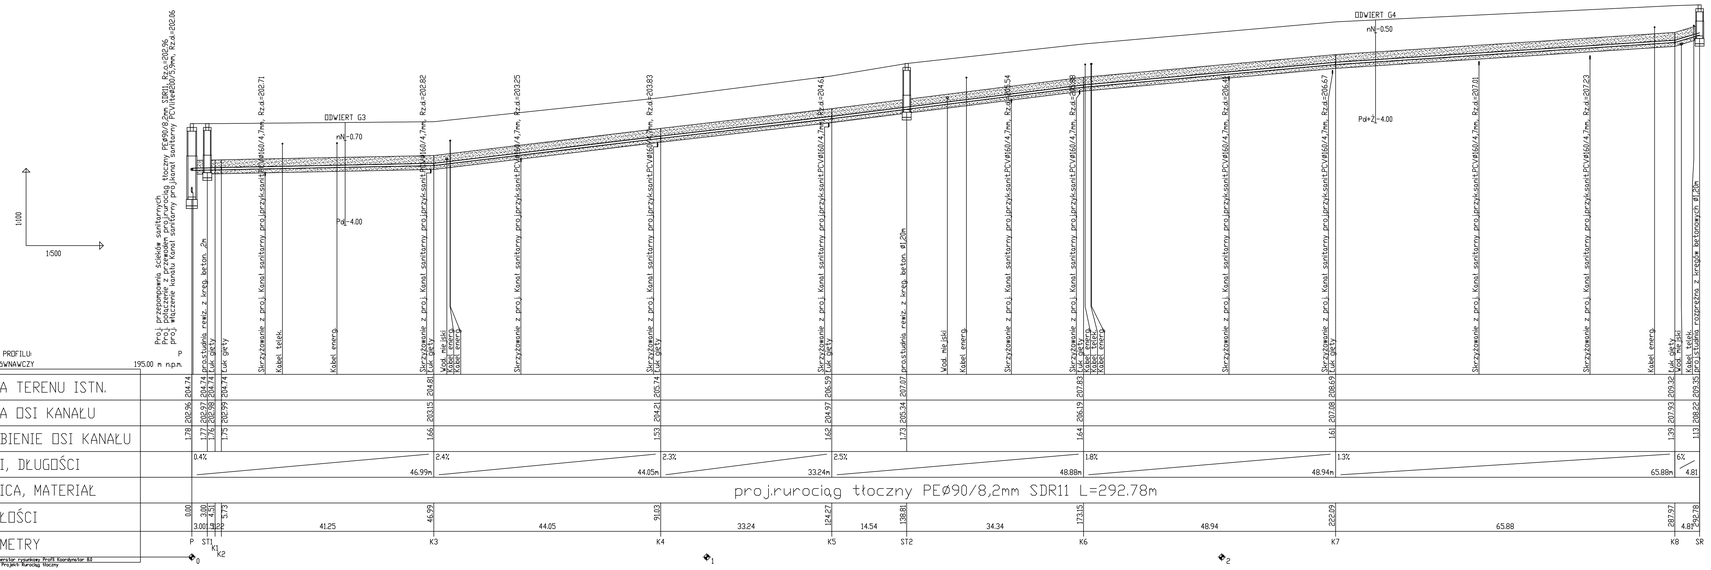

Inwestycja:	**Modernizacja ulicy Piwnej (etap II) oraz ulicy Rolniczej w miejscowości Zawady wraz z budową sieci kanalizacji sanitarnej w części ulicy Piwnej**
Adres inwestycji:	*Zawady, ulica Piwna* *dz. nr ewid. 509, 511, 512, 811, 812, 813, 814, 815, 816, 817, 818, 819, 820, 797/1, 798/1, 799/1, 800/1, 801/1, 802/1, 803/1, 804/1, 805/1, 806/1, 807/1, 808/3, 823/1, 824/1, 825/1, 826/3, 827/1, 827/12, 828/5, 828/7, 829/1, 999/1, 1017, 825/20, 827/18, 826/35, 999/13, 1000/12, 999/16, 1000/15, 1000/1, 835/1, 836/1, 837/1, 838/1, 839/1, 840/1, 841/1, 842/1, 843/3, 843/5, 844/1, 872/2, 873/1, 874/3, 874/5, 877/3, 878/1, 879/3, 880/1, 881/4, 881/6, 882/2, 883/3, 884/5, 885/5, 886/1, 887/3, 888/1 obręb 0017 Zawady*
Inwestor:	*Gmina Popów* *42-110 Popów, Zawady, ulica Częstochowska 6*
Faza projektu:	**PROGRAM FUNKCJONALNO UŻYTKOWY**
Jednostka projektowa:	AK-BUD INŻYNIERIA DROGOWA *INŻYNIERIA DROGOWA* *AK-BUD KONRAD GALANT* *42-224 CZĘSTOCHOWA, ULICA CZECHA 6 / 20* *TEL.: 506-724-134, 506 807 920* *@: joanna.galant@akbud-projekt.pl*
Projektował branża sanitarna:	**mgr inż. Krzysztof Kostrusiak**
uprawnienia nr:	*SLK/6241/PBD/15*
Podpis:	
Tytuł rysunku:	**"PROFIL PODŁUŻNY"**
Nr rysunku:	**PFU-KS-03.10**
Skala:	1:100/500
Data:	03.2022r.