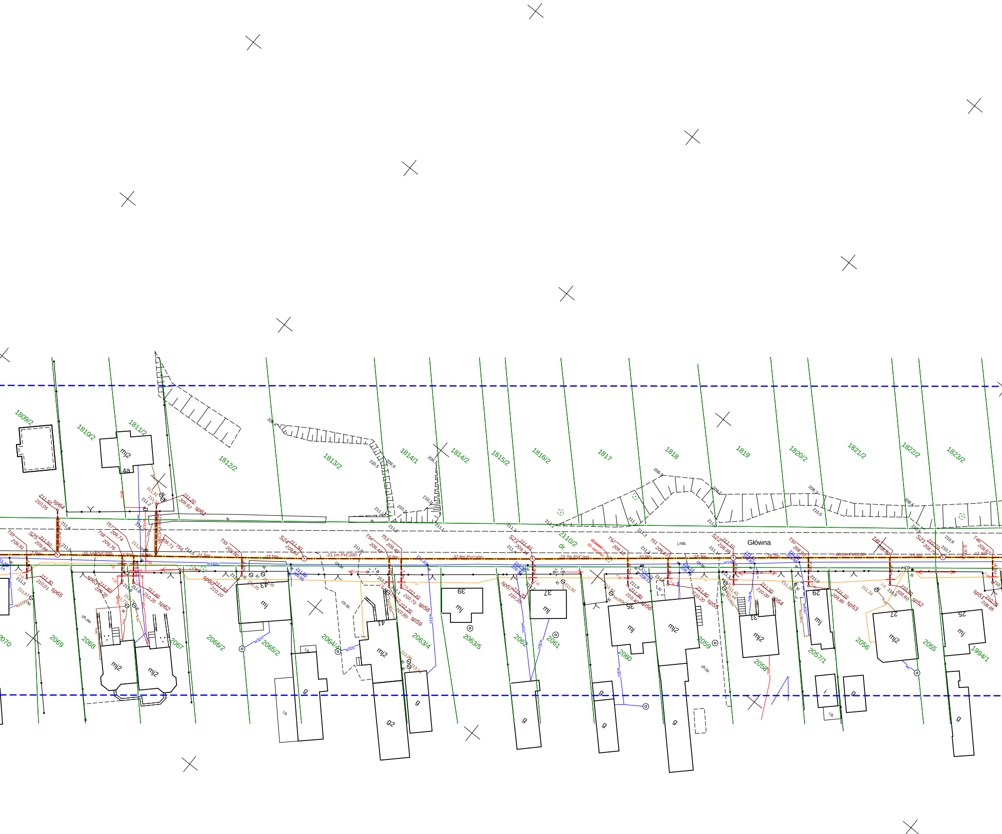
Główna
1809/2
1810/2
1811/2
1812/2
1813/2
1814/1
1814/2
1815/2
1816/2
1817
1818
1819
1820/2
1821/2
1822/2
1823/2
2110/2
dr
2070
2069
2068
2067
2066/2
2065/2
2064/4
2063/4
2063/5
2062
2061
2060
2059
2058
2057/1
2056
2055
1994/1
4a
43
41
39
37
35
31
29
27
25
mj2
mj
g
g2
j.mb.
ch.br.
PVC200
sp64
sp65
sp63
sp62
sp61
sp60
sp59
sp58
sp57
sp56
sp55
sp54
sp53
sp52
sp51
S25
S24
S23
S22
S21
T59
T58
T57
T56
T55
T54
T53
T52
T51
T50
T49
T48
w160c
w32c
w40c

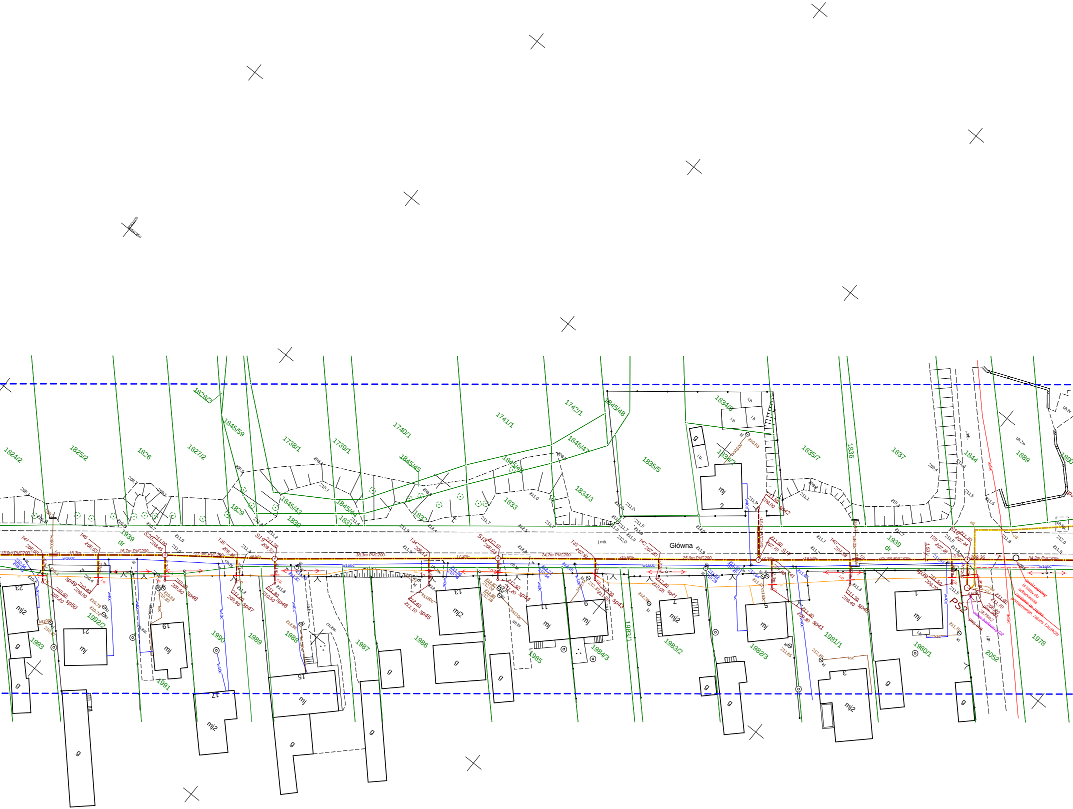

Główna
PS2
dr
1939
1824/2
1825/2
1826
1827/2
1828/2
1845/59
1738/1
1739/1
1740/1
1741/1
1742/1
1845/48
1845/47
1845/46
1845/45
1845/44
1845/43
1834/6
1834/2
1835/5
1835/7
1836
1837
1844
1889
1890
1829
1830
1831
1832
1833
1834/3
1993
1992/2
1991
1990
1989
1988
1987
1986
1985
1984/3
1983/1
1983/2
1982/3
1981/1
1980/1
1978
2052
23
21
19
17
15
13
11
9
7
5
3
2
1
mj
mj2
g
i.b.
j.mb.
ch.żw.
ch.br.
w160c
w40c
ks160c
ks110c
ksc
kl
S16
S17
S18
S19
S20
Sp39
Sp40
Sp41
Sp42
Sp43
Sp44
Sp45
Sp46
Sp47
Sp48
Sp49
Sp50
T39
T40
T41
T42
T43
T44
T45
T46
T47
-34,2m PVC200-
-25,3m PVC200-
-25,0m PVC200-
-24,2m PVC200-
-38,3m PVC200-
-37,9m PVC200-
-16,7m PVC200-
-15,8m-
-17,2m-
-19,5m-
-9,5m-
-3,9m-
-3,3m-

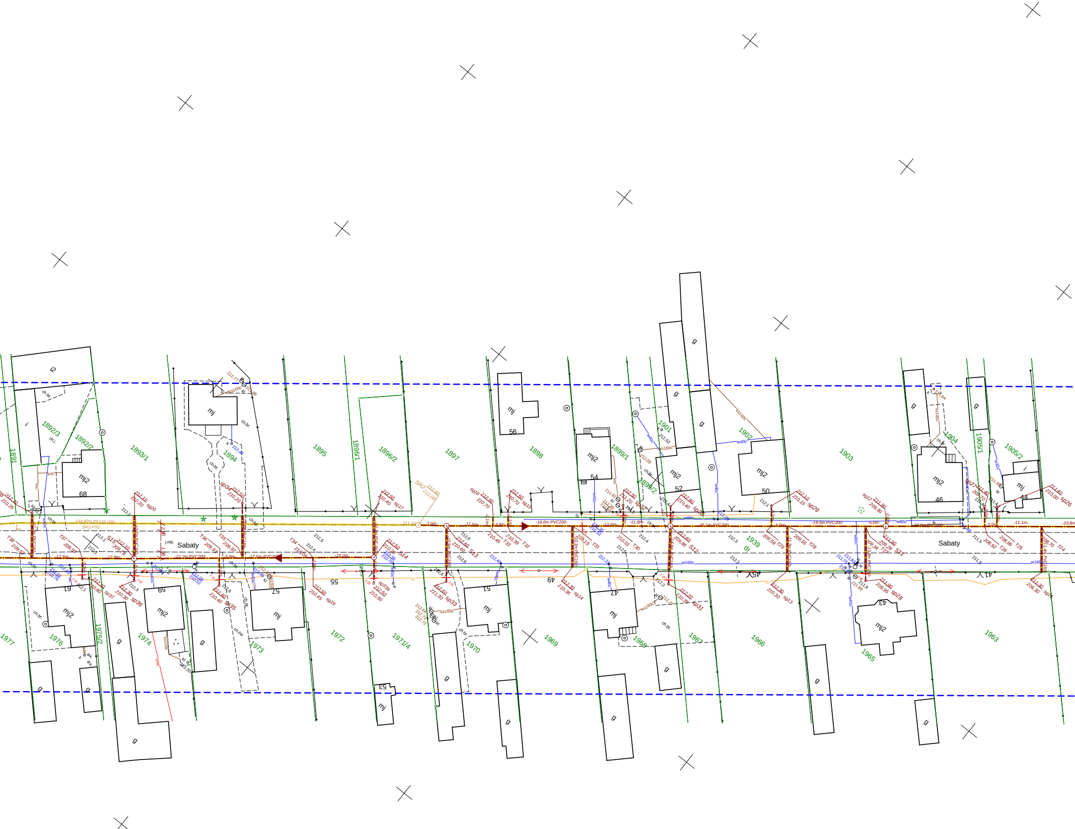
Sabaty
Sabaty
1891
1892/3
1892/2
1893/1
1894
1895
1896/1
1896/2
1897
1898
1899/1
1899/2
1901
1902
1903
1904
1905/1
1905/2
1939
dr
1977
1976
1975/2
1974
1973
1972
1971/4
1970
1969
1968
1967
1966
1965
1963
68
56
54
52
50
46
44
61
59
57
55
53
51
49
47
45
43
41
mj
mj2
g
i
i2
j.mb.
SR2 211,00
S15
S14
S13
S12
S11
-144,40m PE110 ciśn.-
SR2-PS2
-21,2m PVC200-
-17,5m PVC200-
-16,0m PVC200-
-25,1m PVC200-
-19,5m PVC200-
w160c
w80c
w40c
ks160c
ch.br.
kl

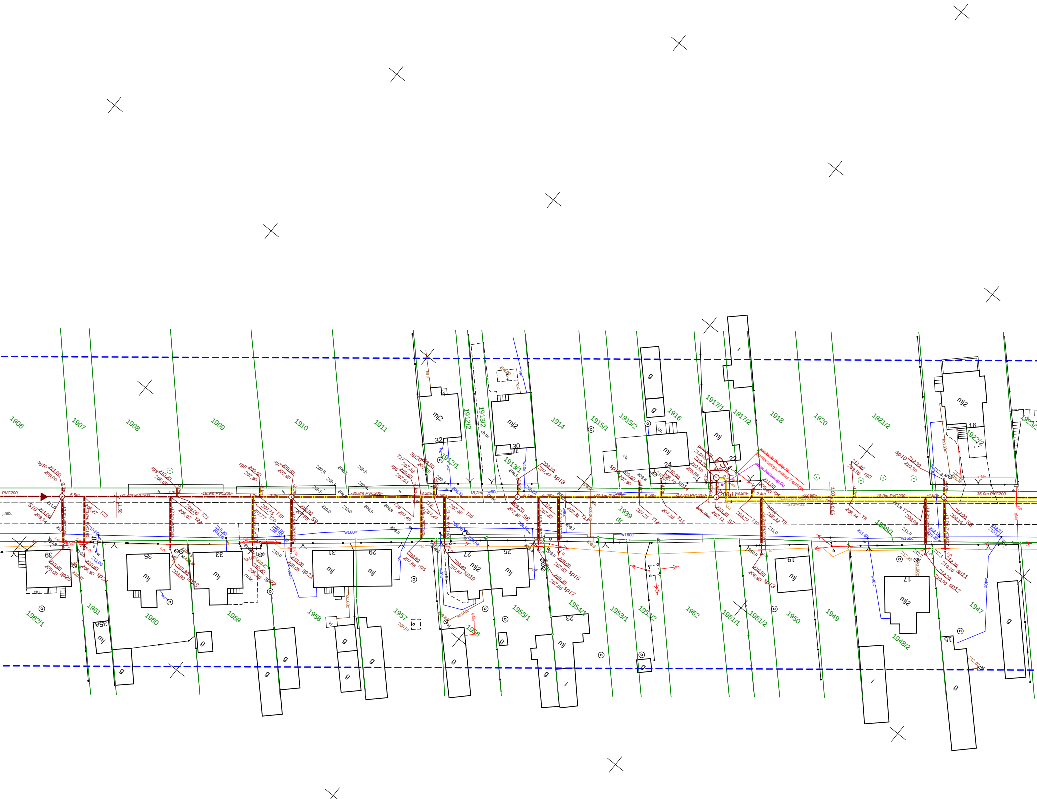
1906
1907
1908
1909
1910
1911
1912/1
1912/2
1913/1
1913/2
1914
1915/1
1915/2
1916
1917/1
1917/2
1918
1920
1921/2
1922/2
1923/2
1939
dr
1947
1948/1
1948/2
1949
1950
1951/1
1951/2
1952
1953/1
1953/2
1954/1
1955/1
1956
1957
1958
1959
1960
1961
1962/1
mj2
mj
g
i
32
30
24
22
16
39
35A
35
33
31
29
27
25
23
19
17
15
PS1
PVC200
S10
S9
S8
S7
S6
T23
T22
T21
T20
T19
T15
T14
T13
T12
T11
T10
T9
T8
T7
Sp25
Sp24
Sp23
Sp22
Sp21
Sp20
Sp19
Sp18
Sp17
Sp16
Sp15
Sp14
Sp13
Sp12
Sp11
Sp10
Sp9
Sp8
Sp7
Sp6
Sp5
Sp4
Sp3
w160c
w80c
w40c
ks160c
ch.br.
j.mb.

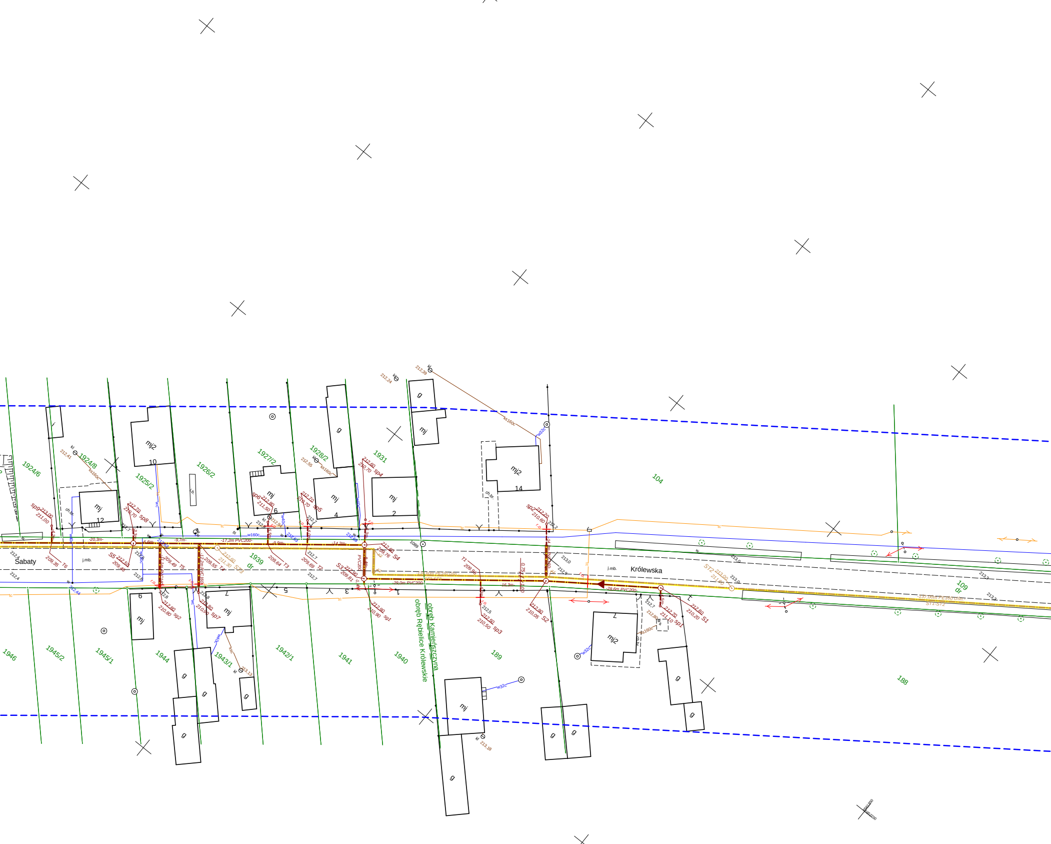
Sabaty
Królewska
obręb Rębielice Królewskie
obręb Kamieńszczyzna
1924/6
1924/8
1925/2
1926/2
1927/2
1928/2
1931
104
109
dr
1939
dr
1946
1945/2
1945/1
1944
1943/1
1942/1
1941
1940
189
188
mj
mj2
g
j.mb.
ch.br.
12
10
6
4
2
14
9
7
5
3
1
sp9 213,00 211,00
Sp8 212,70 210,70
sp6 212,80 211,50
sp5 212,70 210,70
sp4 212,60 210,70
sp2 212,20 210,60
T6 209,35
S5 212,50 209,46
T5 209,49
T4 209,55
ST3 212,60 211,30
T3 209,64
T2 209,69
S3 212,90 209,81
S4 212,60 209,76
T1 209,96
sg2 212,80 210,80
Sp7 212,80 210,90
sg1 212,90 210,90
sp3 212,50 210,50
S2 212,90 210,05
Sp1 212,70 211,10
S1 212,80 210,20
ST2 213,00 211,60
-20,3m-
-9,7m-
-17,2m PVC200-
-9,9m-
-14,2m-
-6,6m-
-29,0m PVC200-
-16,3m-
-28,6m PVC200-
-136,60m PE160 ciśn.-
ST3-ST2
-137,00m PE160 ciśn.-
ST1-ST2
PVC200
PVC 160
0,75
1,00
ks160c
w160c
w40c
w32c
ksc
tc
wc
r.o.
kl
212,41
212,55
212,24
212,38
212,44
212,62
212,63
212,68
212,94
213,13
213,18
212,80
212,4
212,6
212,7
212,8
212,5
212,9
212,2
213,0
213,3
1089

szkic orientacyjny

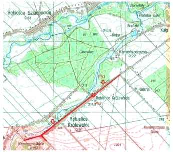
Rębielice Szlacheckie
Kamieńszczyzna
PS3
PS2
Rębielice Królewskie
Kamienna Góra

Starosta Kłobucki
Organ prowadzący narady koordynacyjne
Niniejsza dokumentacja była przedmiotem narady koordynacyjnej zorganizowanej w siedzibie Wydziału Geodezji, Kartografii i Katastru Starostwa Powiatowego

| | |
|---|---|
| Znak sprawy | GKa.6630.252.2021 |
| Data przeprowadzenia narady koordynacyjnej | 2021-12-01 |
| Sposób przeprowadzenia narady | |
| Imię, nazwisko i podpis przewodniczącego narady | |

Z up. STAROSTY
mgr inż. Maciej Kuk
GEODETA POWIATOWY

## OZNACZENIA :

| | |
|---|---|
| ▬ · ▬ · ▬ | PROJ. SIEĆ KANALIZACJI SANITARNEJ Ø 200/5.9 PVC-U, l=2836,60m |
| ▬ · ▬ · ▬ | PROJ. SIEĆ KANALIZACJI SANITARNEJ Ø 160/9,5 PEHD, l=548,10m |
| ▬ · ▬ · ▬ | PROJ. SIEĆ KANALIZACJI SANITARNEJ Ø 110/6.6 PEHD, l=725,30m |
| ▬ ▬ ▬ ▬ | PROJ. PRZYKANALIKI KANALIZACJI SANITARNEJ Ø 160/4,7 PVC-U (205 szt.) DO GRANIC POSESJI |
| S1-S60 | PROJ. STUDNIE REWIZYJNE Ø 1200 bet. |
| T1-T141 | PROJ. TRÓJNIKI REDUKCYJNE Ø 200/160 PVC |
| ST1,ST3,ST4,ST5 | PROJ. STUDNIE Ø 1200 bet. Z ZAWOREM NAPOWIETRZAJĄCO-ODPOWIETRZAJĄCYM |
| ST2,ST6 | PROJ. STUDNIE REWIZYJNO-KONTROLNE Ø 1200 bet. |
| SR1-SR3 | PROJ. STUDNIE ROZPRĘŻNE Ø 1000 PE |
| z1-z15 | ZAŁAMANIA NA TRASIE KANALIZACJI TŁOCZNEJ |
| PS1-PS3 | PROJ. PRZEPOMPOWNIE ŚCIEKÓW Ø 1500 bet. |
| o sp1-sp144 | PROJ. STUDZIENKI REWIZYJNE NA TERENIE POSESJI PRYWATNYCH Ø 425 PP-B (odrębne opracowanie projektowe) |
| sg1-sg61 | PRZYKANALIKI ZAŚLEPIONE W GRANICY POSESJI |

**Uwaga!**

***Przedmiotowa dokumentacja obejmuje w swoim zakresie sieć kanalizacji sanitarnej wraz z sięgaczami doprowadzonymi do granic posesji. Przyłącza na działkach prywatnych nie wchodzą w zakres pozwolenia na budowę.***

| | | | |
|---|---|---|---|
| **BIURO USŁUGOWO –PROJEKTOWE „WODOPROJEKT I”**<br>**42-100 KŁOBUCK UL. PARKOWA 4A TEL. 601-063-294** | | | |
| Nazwa i adres zamierzenia budowlanego | **Budowa sieci kanalizacji sanitarnej wraz z sięgaczami do granic posesji w miejscowości Kamieńszczyzna ul. Królewska (dz. nr 109) i w miejscowości Rębielice Królewskie ul. Sabaty, Główna, Szkolna, Rocha, Cmentarna, Nadrzeczna (dz. nr 1939, 2110/2, 2194/4, 2194/5, 4111, 4104/1, 1917/1, 2052, 1751/2). jedn. ewid. Popów.** | | |
| Inwestor | **GMINA POPÓW** | | |
| Treść | **Projekt zagospodarowania terenu** | | Rys. nr 1<br>skala 1:500 |
| Opracował | **mgr inż. Joanna Soluch-Kocik** | | 11. 2021r. |
| Projektował | **mgr inż. Krzysztof Żelazkiewicz**<br>**upr. nr: 455/02** | | 11. 2021r. |
| Sprawdził | **mgr inż. Paweł Januszkiewisz**<br>**upr. nr: SLK/5184/PWOS/13** | | 11. 2021r. |

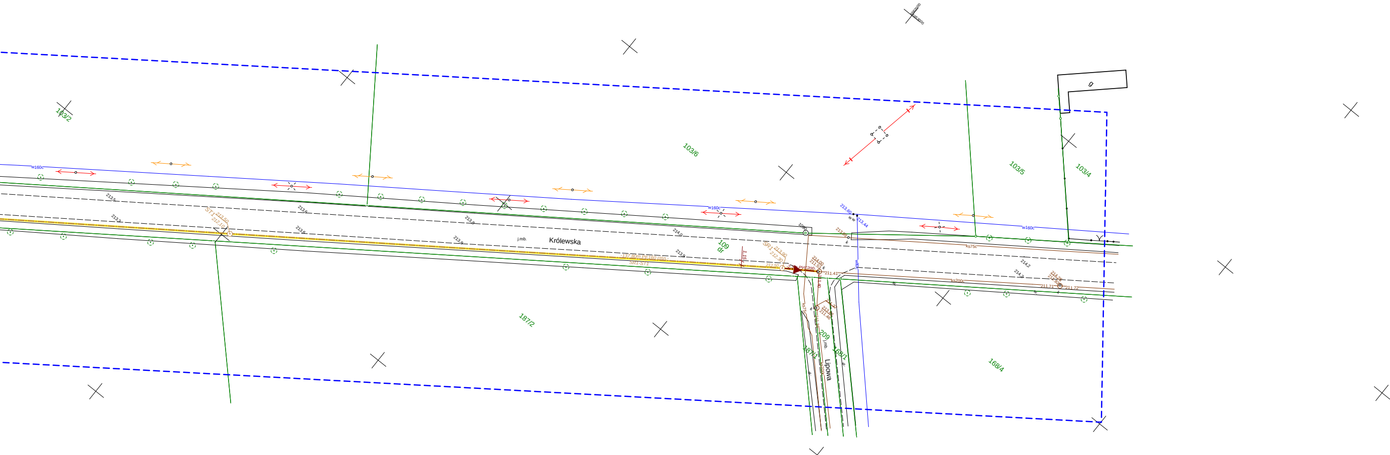
5562100
5462000
103/2
103/6
103/5
103/4
9
w160c
213,60
213,44
213,89
ks75c
ks200c
214,0
213,9
109
dr
j.mb.
Królewska
ST1
-137,80m PE160 ciśn.-
SR1-ST1
SR1
213,90
212,30
212,50
1,15
PVC200
214,00
211,53
211.41
211.40
213,81
211,46
211,27
211,26
214,2
211,71
211,72
w80c
187/2
187/1
209
Lipowa
168/1
168/4