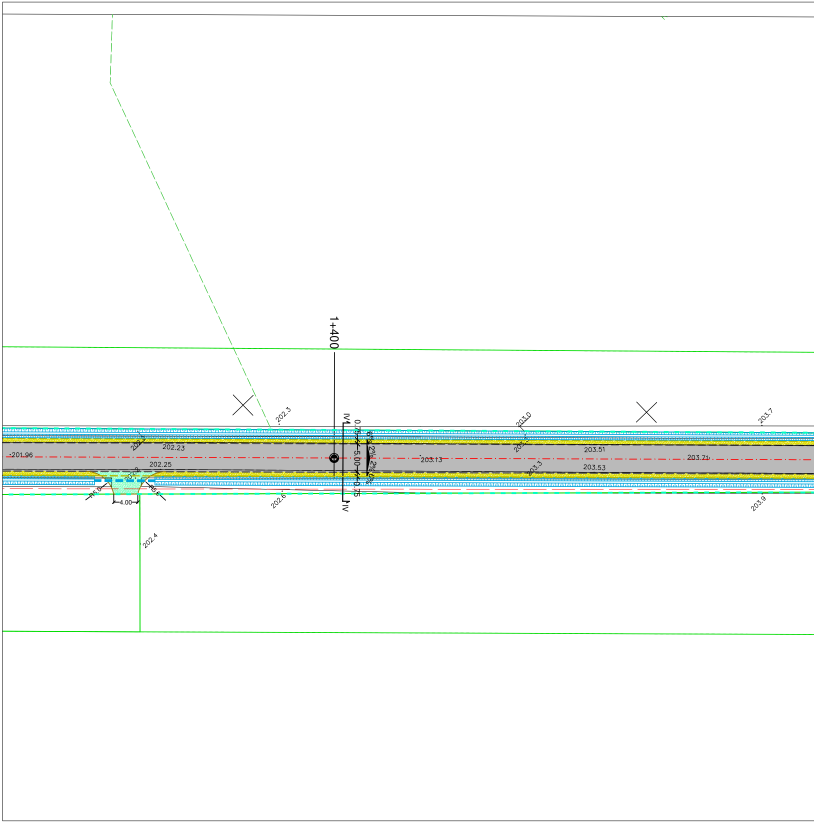
1+400
202.3
203.0
203.7
201.96
202.23
202.25
202.2
203.13
203.51
203.53
203.71
203.3
IV
0.75
5.00
0.75
IV
6%
2%
2%
6%
R5.0
R5.0
4.00
202.6
202.4
203.9

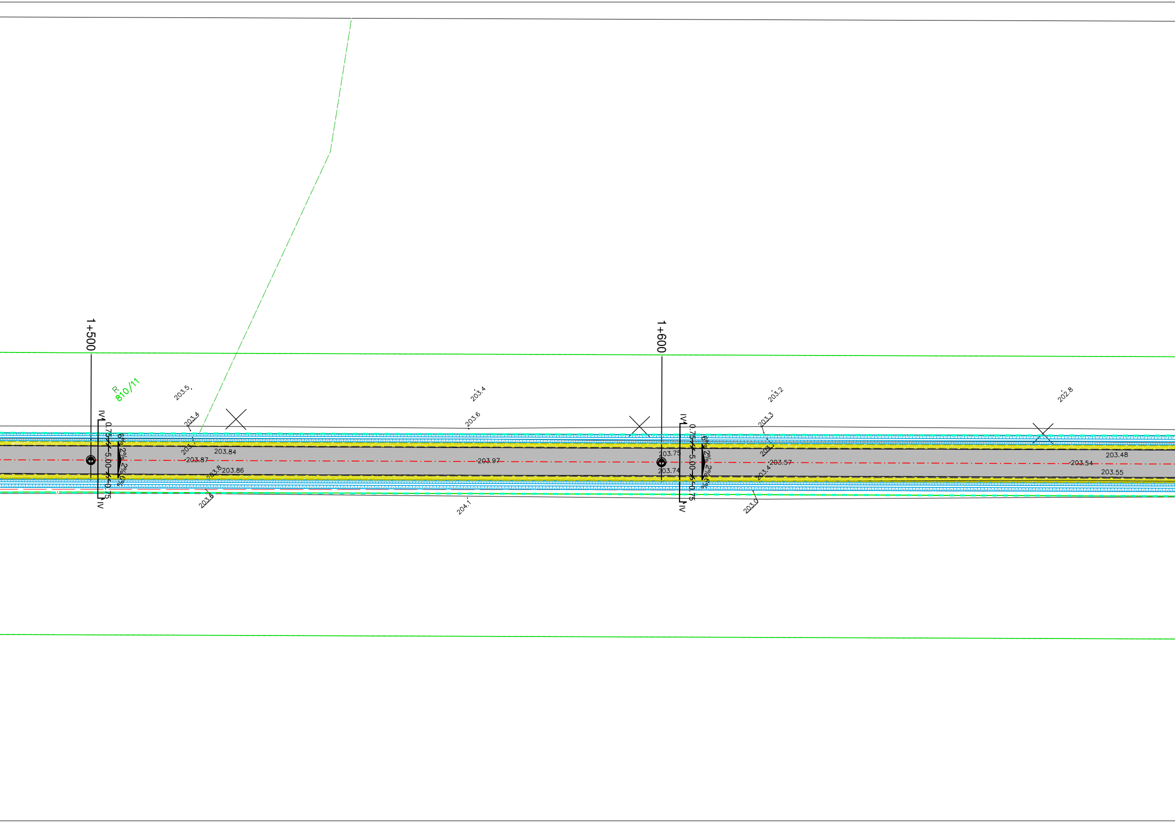
1+500
R
810/11
203.5
203.4
203.6
203.4
203.
203.84
203.87
203.97
203.8
203.86
203.6
204.1
0.75
5.00
0.75
6%
2%
2%
6%
IV
IV
1+600
203.2
203.3
203.
203.75
203.74
203.57
203.4
203.0
0.75
5.00
0.75
6%
2%
2%
6%
IV
IV
202.8
203.48
203.54
203.55

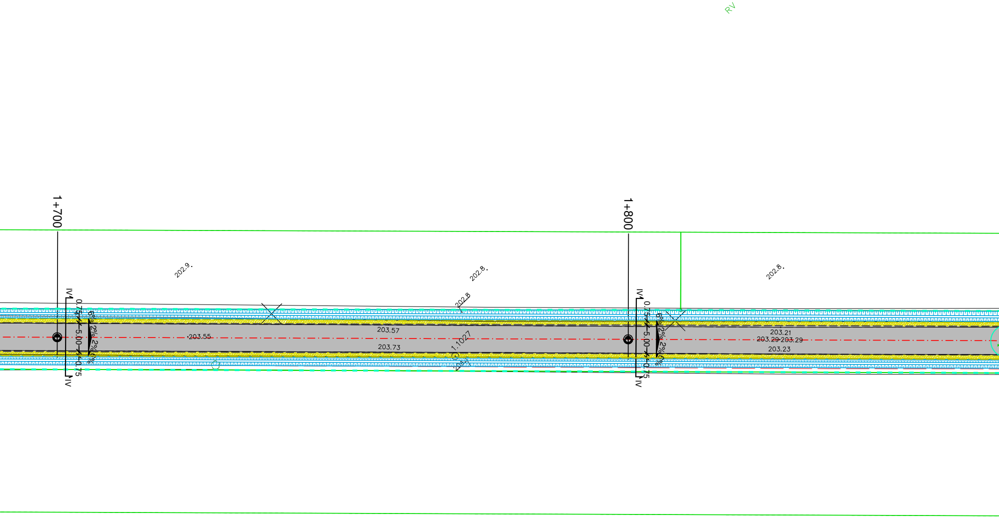
RV
1+700
1+800
202.9.
202.8.
202.8
202.8.
IV
0.75
6%
2%
5.00
2%
6%
0.75
IV
203.55
203.57
203.73
1.1027
IV
0.75
6%
2%
5.00
2%
6%
0.75
IV
203.21
203.29
203.29
203.23

Układ arkuszy:

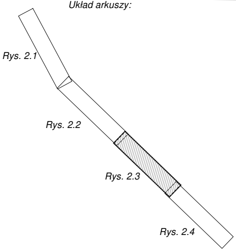
Rys. 2.1
Rys. 2.2
Rys. 2.3
Rys. 2.4

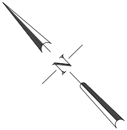

Legenda:

- ╌ - zakres remontowanego odcinka drogi
- ╌ - zakrs przebudowywanego odcinka drogi
- ╌ - krawędź jezdni
- ╌ - krawędź pobocza
- ─·─ - oś drogi
- ▬ - nawierzchnia jezdni, bitumiczna
- ▨ - nawierzchnia pobocza z kruszywa
- ▨ - nawierzchnia zjazdów z kruszywa
- ╌ - projektowane/odtwarzane przepusty pod zja
- ▦ - odtwarzane rowy przydrożne

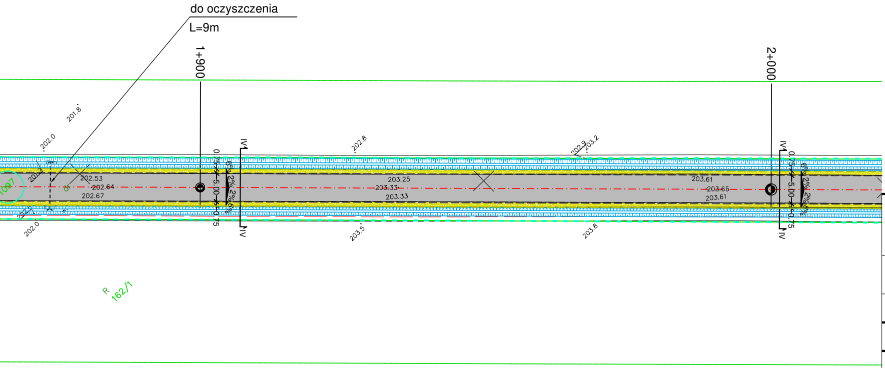
istniejący przepust
do oczyszczenia
L=9m
1+900
2+000
201.8
202.0
202.0
202.8
202.9
203.2
203.5
203.8
202.53
202.64
202.67
203.25
203.33
203.33
203.61
203.65
203.61
0.75
5.00
0.75
6%
2%
2%
6%
IV
IV
dr
1087
R
162/1

Inwestycja:	***Modernizacja drogi gminnej*** ***miejscowości Nowa Wieś***		
Adres inwestycji:	*powiat kłobucku, gmina Popów, dz. nr ewid. 516/2 obręb Wąsosz Górny, dz. nr ewid. 1087, 1097 obręb Nowa Wieś*		
Inwestor:	*Gmina Popów* *42-110 Popów, Zawady, ulica Częstochowska 6*		
Faza projektu:	***PROGRAM FUNKCJONALNO - UŻY***		
Jednostka projektowa:	AK-BUD INŻYNIERIA DROGOWA	*INŻYNIERIA DROGOWA* *AK-BUD KONRAD GALANT* *42-224 CZĘSTOCHOWA, ULICA CZE* *TEL.: 506-724-134, 506 807 920* *@: joanna.galant@akbud-projekt.pl*	
Projektował branża drogowa:	***mgr inż. Joanna Galant***	*uprawnienia nr:* *SLK/6241/PBD/15*	*Po*
Sprawdził: branża drogowa:	***mgr inż. Konrad Galant***	*uprawnienia nr:* *SLK/7892/PBD/18* *SLK/3329/OWOD/10*	*Po*
Tytuł rysunku:	***"PLAN SYTUACYJNY"***		
Nr rysunku: PFU- DROG-02.3		*Skala:* 1:500	*Data:*

zdami

W

YTKOWY

ECHA 6 / 20

dpis:

dpis:

08.2022r.