


Proj. kanał deszczowy d=300mm L=706,10m

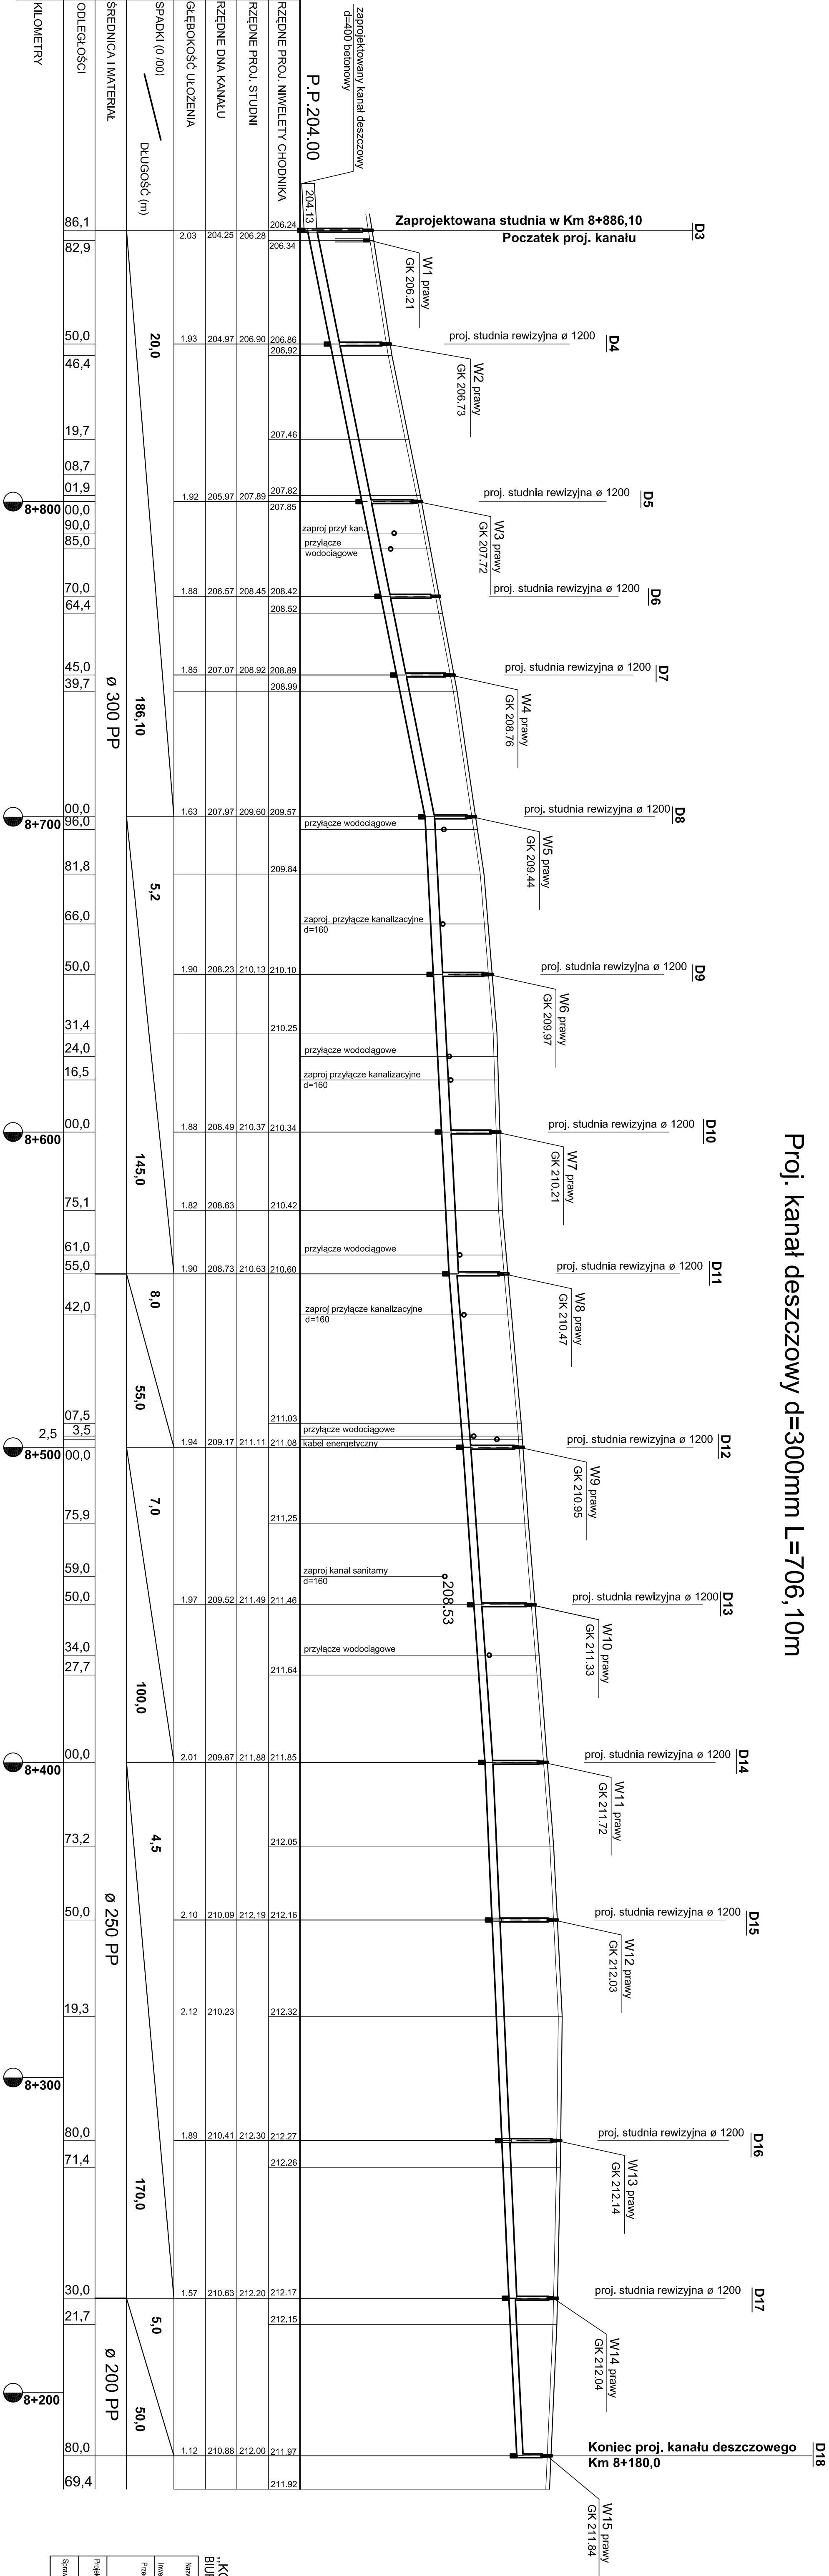

OZNACZENIA

- linia istn. krawędzi jezdni
- linia projektowanego krawężnika
- linia projektowanego kanału deszczowego

"KOMAR"			
BIURO PROJEKTÓW I INWESTYCJI DROGOWYCH Częstochowa tel. 34 366 45 57			
Nazwa obiektu budowlanego: BUDOWA CIĄGU PIESZO-ROWEROWEGO WRAZ Z ODPOWNIENIEM PRZY DW 491 OD DP SZ066 DO MIEJSCOWOŚCI DEBIE			
Inwestor: Urząd Gminy Popów - Zawady ul. Częstochowska 6, 42-110 Popów			
Przebieg trasy		Skala: 1:100/1000	
PROFIL PODUŻY KANAŁU DESZCZOWEGO			
Projektował:	mgr inż. Eryk Gwiałda	Podpis:	8
Sprawdził:	mgr inż. Sławomir Proch		
	mgr inż. Paweł Gwiałda		
	Upr. IV A-43861/2000/190		04.2009