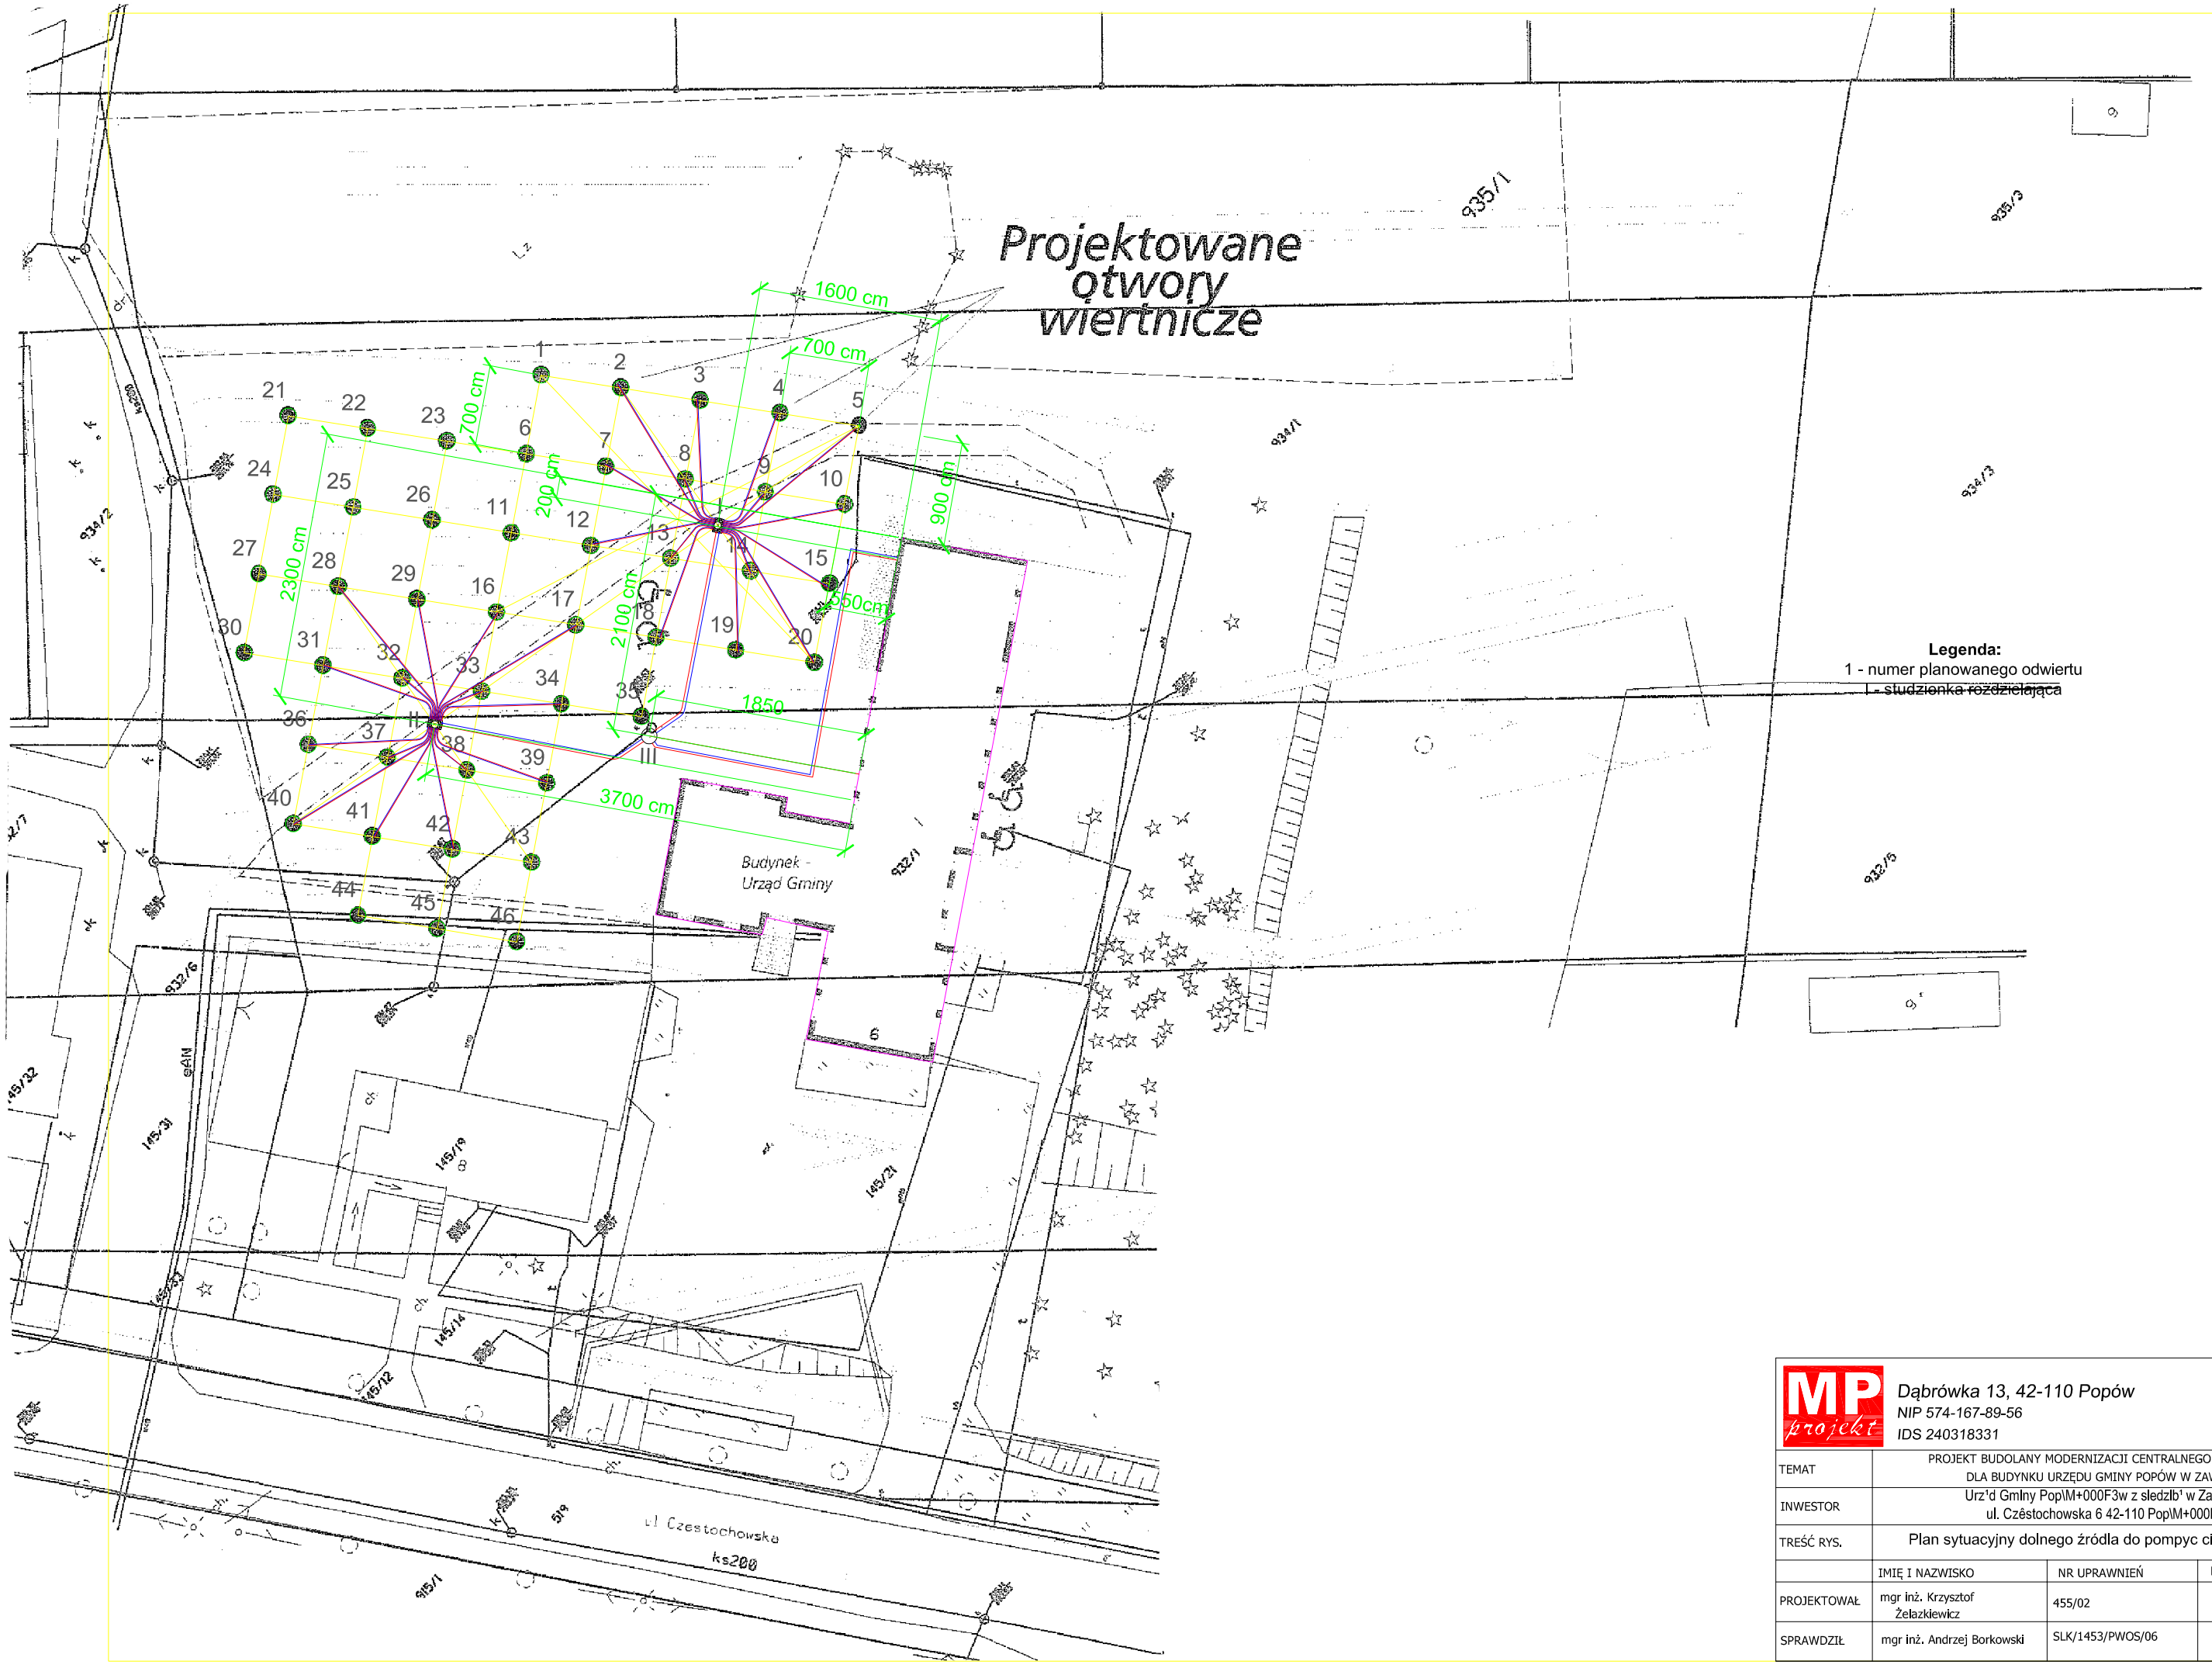

MP projekt

Dąbrówka 13, 42-110 Popów
NIP 574-167-89-56
IDS 240318331

TEMAT	PROJEKT BUDOLANY MODERNIZACJI CENTRALNEGO OGRZEWANIA DLA BUDYNKU URZĘDU GMINY POPÓW W ZAWADACH			
INWESTOR	Urz¹d Gmlny Pop\M+000F3w z sledzlb¹ w Zawadach ul. Częstochowska 6 42-110 Pop\M+000F3w			
TREŚĆ RYS.	Plan sytuacyjny dolnego źródła do pompyc ciepła - wariant 2			
	IMIĘ I NAZWISKO	NR UPRAWNIEŃ	PODPIS	03.2010
PROJEKTOWAŁ	mgr inż. Krzysztof Żelazkiewicz	455/02		SKALA 1:500
SPRAWDZIŁ	mgr inż. Andrzej Borkowski	SLK/1453/PWOS/06		NR RYS. O2