Gm. POPÓW woj. częstochowskie

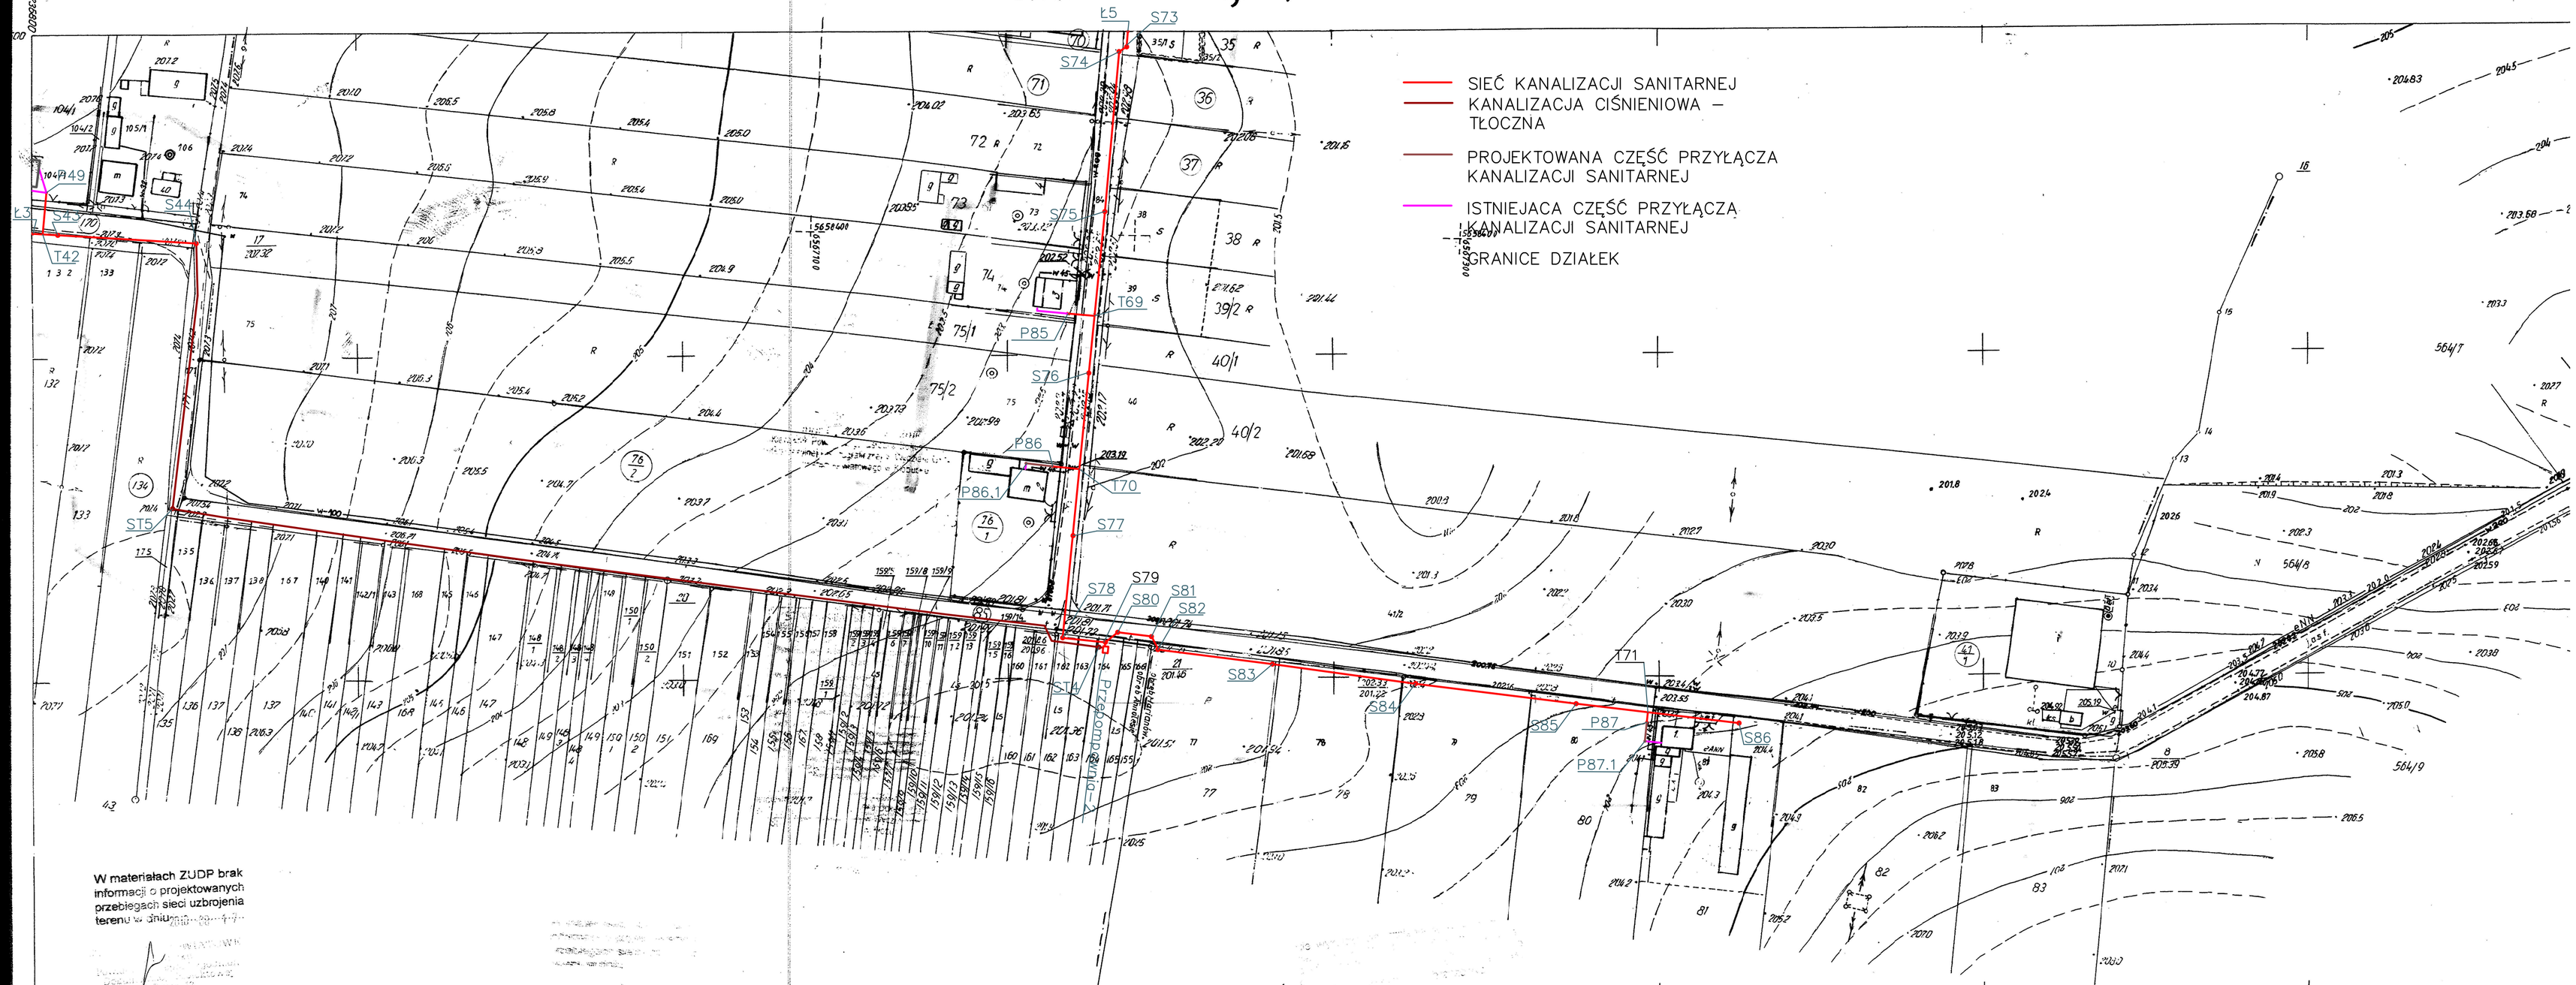

W materiałach ZUDP brak informacji o projektowanych przebiegach sieci uzbrojenia terenu w dniu

MAPA DO CELÓW PROJEKTOWYCH
woj. śląskie ; pow. kłobucki ; gm. Popów
Obręb Annolesie
Działka nr nr 170 ; 171
Obręb Marianów
Działka nr nr 84 ; 85
Mapa Zasadnicza 511.212.093
SKALA 1 : 1000
granice ewidencyjne przeniesione graficznie z operatu ewidencyjnego
Nr operatu ewidencyjnego 511.212.81 (Annolesie) i 511.212.96 (Marianów)

STAROSTA KŁOBUCKI
Wydział Geodezji, Kartografii, Katastru i Gospodarki Nieruchomościami
Powiatowy Ośrodek Dokumentacji Geodezyjnej i Kartograficznej
Reprodukowanie i rozpowszechnianie treści niniejszego dokumentu wymaga zezwolenia, o którym mowa w art. 16 ustawy z dnia 17 maja 1989 r. – Prawo geodezyjne i kartograficzne (Dz. U. Nr 30, poz. 163) o udzielanym zezwoleniu.
18 IX 2001
Z up. STAROSTY
mgr inż. Jerzy Krużnik
Kierownik Powiatowego Ośrodka Dokumentacji Geodezyjnej i Kartograficznej w Wydziale GKN Starostwa Powiatowego w Kłobucku

STAROSTA KŁOBUCKI
Wydział Geodezji, Kartografii, Katastru i Gospodarki Nieruchomościami
Powiatowy Ośrodek Dokumentacji Geodezyjnej i Kartograficznej
Z upoważnienia Starosty wydaje się niniejszy dokument w postaci papierowej
18 IX 2001
Z up. STAROSTY
mgr inż. Jerzy Krużnik
Kierownik Powiatowego Ośrodka Dokumentacji Geodezyjnej i Kartograficznej w Wydziale GKN Starostwa Powiatowego w Kłobucku

USŁUGI GEODEZYJNE
inż. Piotr Zmigrodzki
Zawiercie ul. Mazurkiewicza 12
42-119 POPÓW tel. 574-71-48
NIP 5181886837 NTP 574-148-64-40

511.212.093.
1:1000

MAPA ZASADNICZA
Założona w r. 1982 przez
GEODEZYJNO DOKUMENTACYJNĄ SPÓŁDZIELNIĘ PRACY
„TECHNOPLAN" w W-wie ODDZ. KIELCE
Zlec. 83 81

09.93 CATO. Ods. L. Kulesza
08.1996 Wąsosz, Annolesie, Marianów ... L. Kulesza
05.1996 Wąsosz Dn, Marianów ... A. Kopera

091
1 A 2
3
092

A. Gm. POPÓW
1. Marianów
2. Wąsosz Dolny
3. Annolesie

Reprodukcja dozwolona przy zachowaniu warunków określonych w Zarządzeniu Min. ARiT i GŚ z dnia 16. 03. 1977 (MP Nr 6 poz. 56)

Zlec. 44/85
URZĄD WOJEWÓDZKI
w Częstochowie
Wydział Geodezji i Gospodarki Gruntami
Wojewódzki Ośrodek Dokumentacji Geodezyjnej i Kartograficznej
Starszy inspektor wojewódzki
mgr inż. Witold Kowalczyk

Niniejszy dokument jest ostatecznym w zakresie ewidencji gruntów
wg stanu na dzień
b) ewidencji budynków
wg stanu na dzień
c) ewidencji lokali
wg stanu na dzień
d) ewidencji ...
wg stanu na dzień