
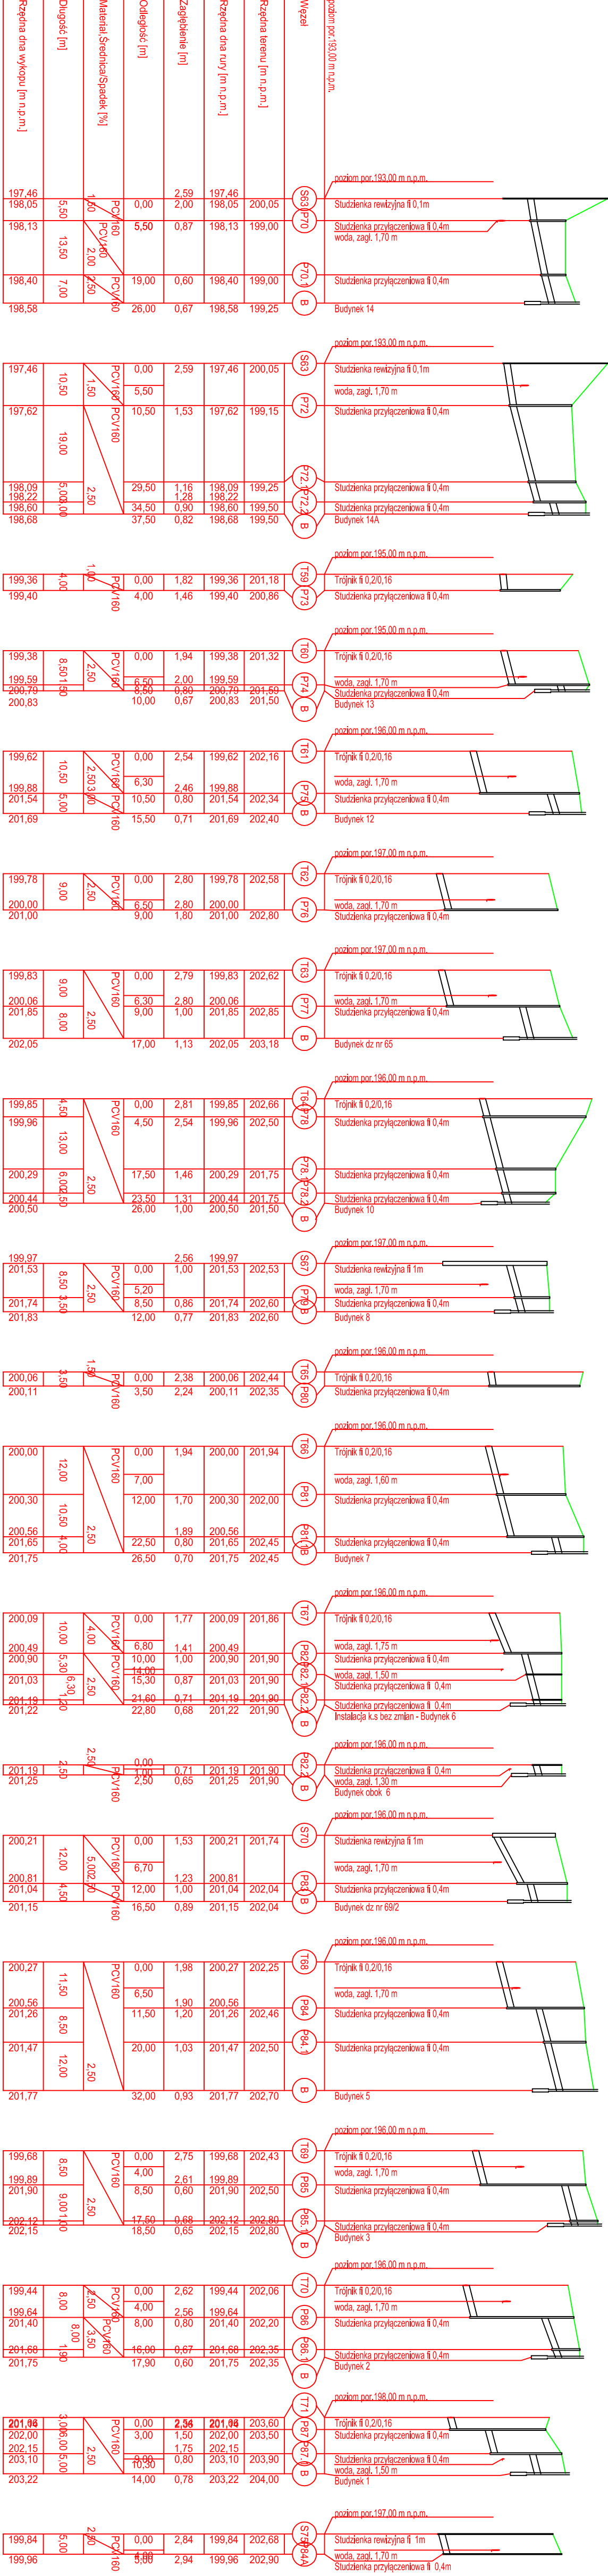


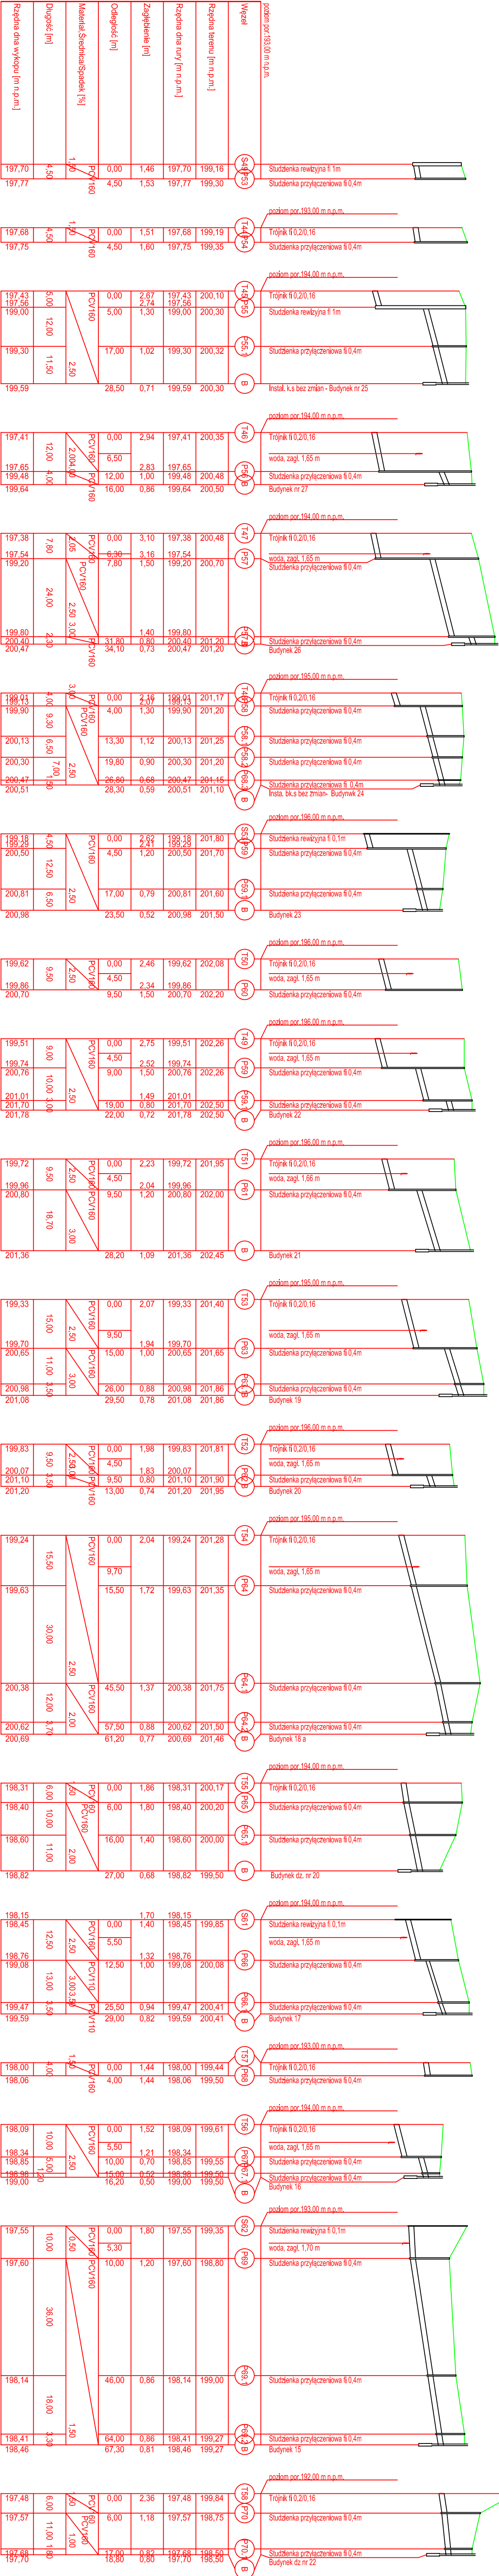

Na medzjach kolidujacych z trasą kanalizacji zastosować rurę osłonową dwudzielną

Nie wyklucza się istnienia podziemnego uzbrojenia terenu nie pokazanego na mapach.

PRACOWNIA PROJEKTOWA "VIAC"	
97-500 RADOMSKA, DZ. KOŁ. 11E/39	
tel./fax. 44 682 21 57, 44 682 21 38, 604 823 027	
TEMAT	
Budowa kanalizacji sanitarnej	
Aniolesie-Marianów wraz z	
przepompowniami	
INWESTOR	
Rozwinięcie przyłączy - Marianów	
Gmina Popów z siedzibą w Zawadach,	
42-110 Popów, ul. Częstochowska 6	
PROJEKTANT	PODPIS
	FVS NR.
	20