


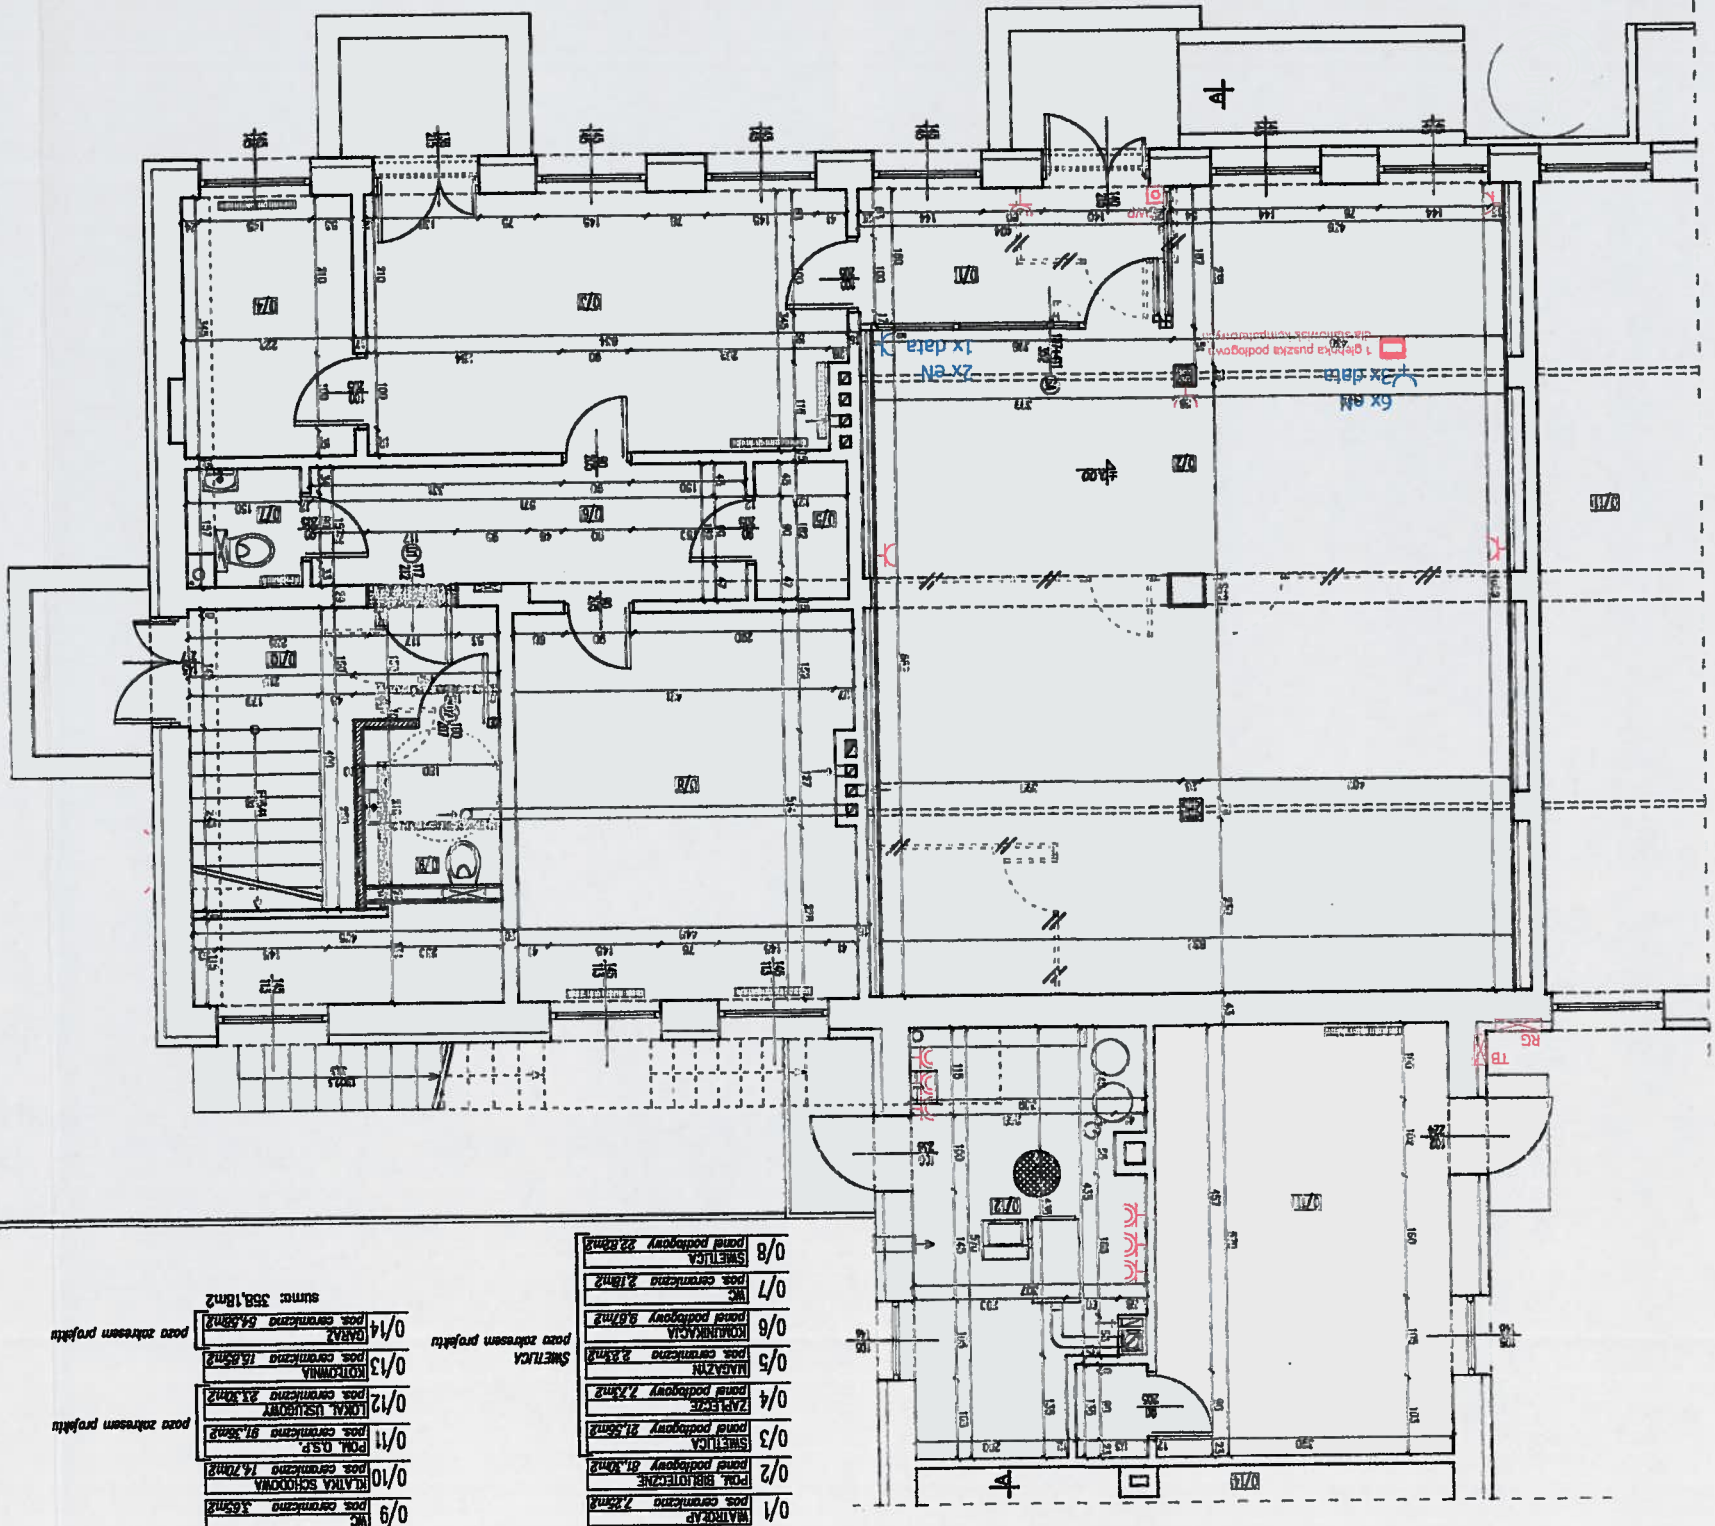

FAZA		PROJBUROWLANY INSTALACJA ELEKTRYCZNA
Art. Nr.	E-2	OBIEKT
Skala:	1:100	ADRES BUD.
Data oprac.:	06.2013	ul. Strzaska 2, 42-110 Popów, dz.nr ewid. 55/4
TYTUŁ RYSUNKU		PLAN INSTALACJI Gniazd WTYKOWYCH
PROJEKTOWAL		ZBIGNIEW KOWALIKI upr. nr UAN-7342/162/91
SPRAWDZIL		MAREK KAWECKI upr. nr UAN-VIII-7342/1000/93
OPRACOWAL		ZBIGNIEW KOWALIKI upr. nr UAN-7342/162/91

ZYCH arch DOMINIK ZYCH, Kobuck, ul. Szkoła 236K



- Oznaczenia**
- GWP - główny wyłaznik pożarowy
  - RG - rozdzielnia główna budynku - parter
  - TB - tablica bezpiecznikowa
- Legenda**
- seria Simon 16 - instalacja ogólnopoprzeznaczenia
  - gniazdo wyłkowe 230V/16A, IP20, pI h=0,5m od posadzki
  - seria Simon 15 - instalacja ogólnopoprzeznaczenia
  - gniazdo wyłkowe 230V/16A, IP20, pI h=0,5m od posadzki
  - seria Simon 15 - instalacja dedykowana dla komp.




pos. zakresom projektu