



BOISKO Z NAWIERZCHNIĄ Z TRAWY SYNTETYCZNEJ

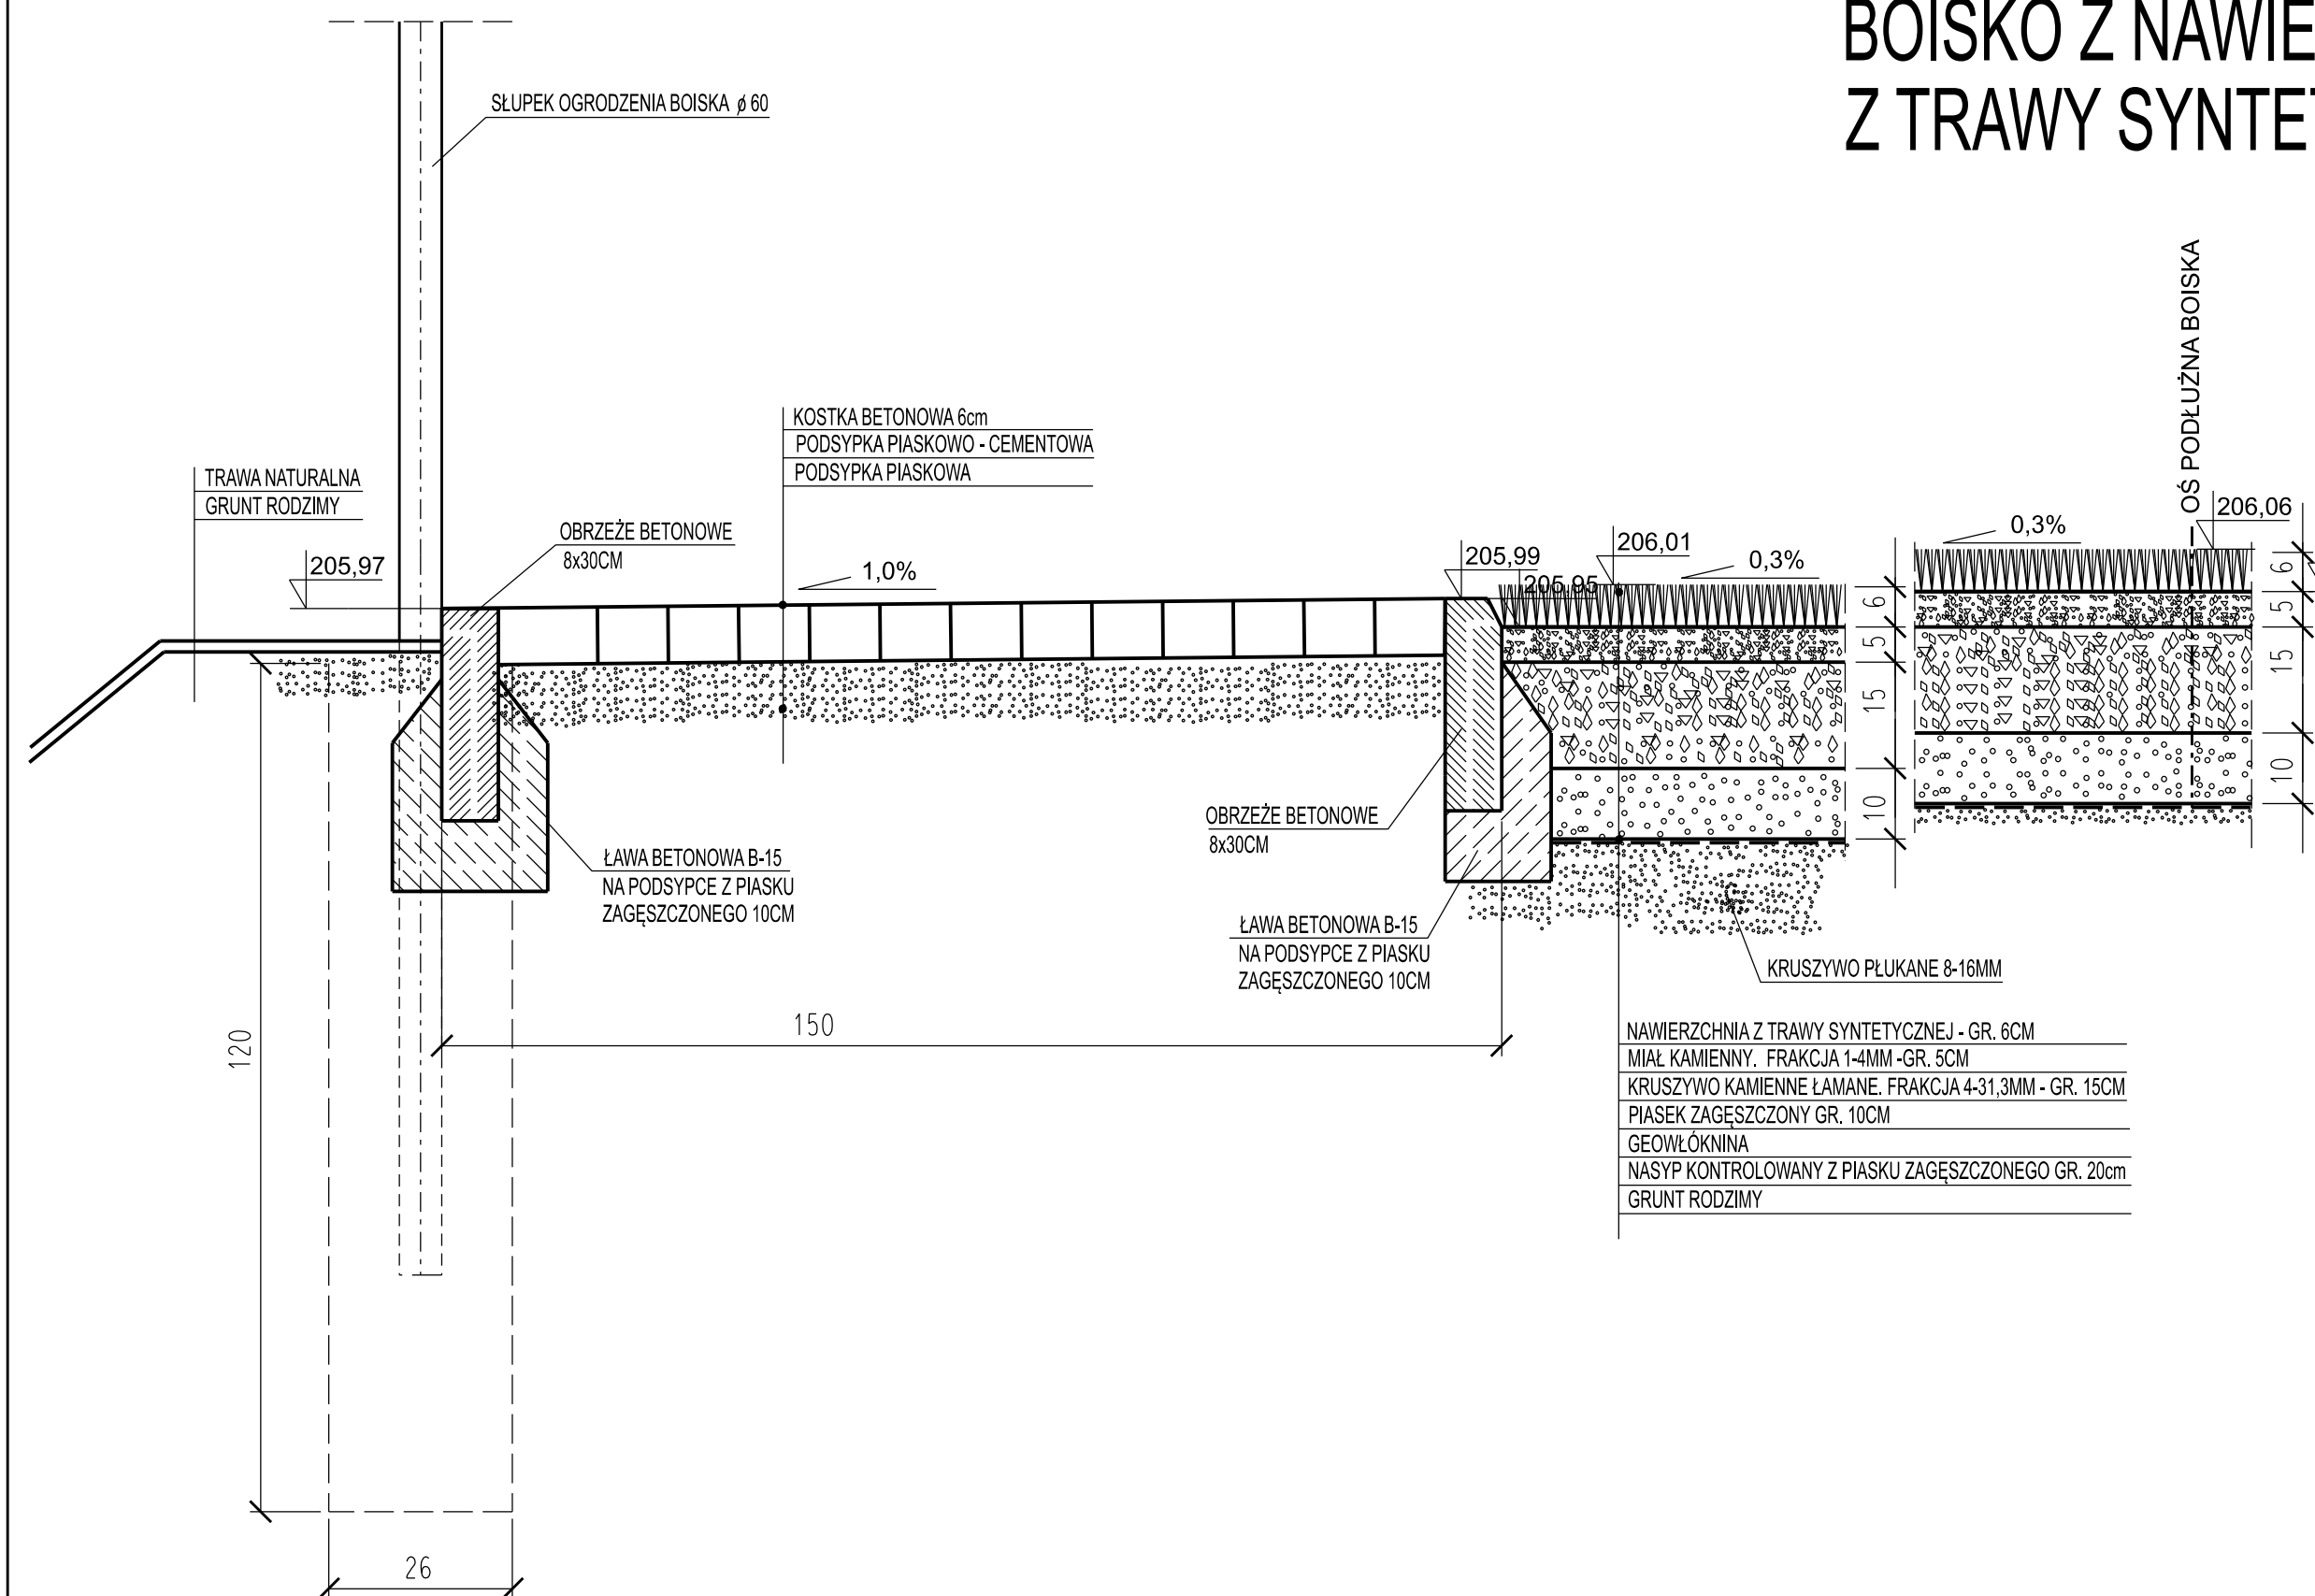

- NAWIERZCHNIA Z TRAWY SYNTETYCZNEJ - GR. 6CM
- MIAŁ KAMIENNY - FRAKCJA 1-4MM - GR. 5CM
- KRUSZYWO KAMIENNE ŁAMANE, FRAKCJA 4-31,3MM - GR. 15CM
- PIASEK ZAGĘSZCZONY GR. 10CM
- GEOWŁÓKNINA
- NASYP KONTROLOWANY Z PIASKU ZAGĘSZCZONEGO GR. 20cm
- GRUNT RODZIMY

BOISKO Z NAWIERZCHNIĄ PIASZCZYSTĄ

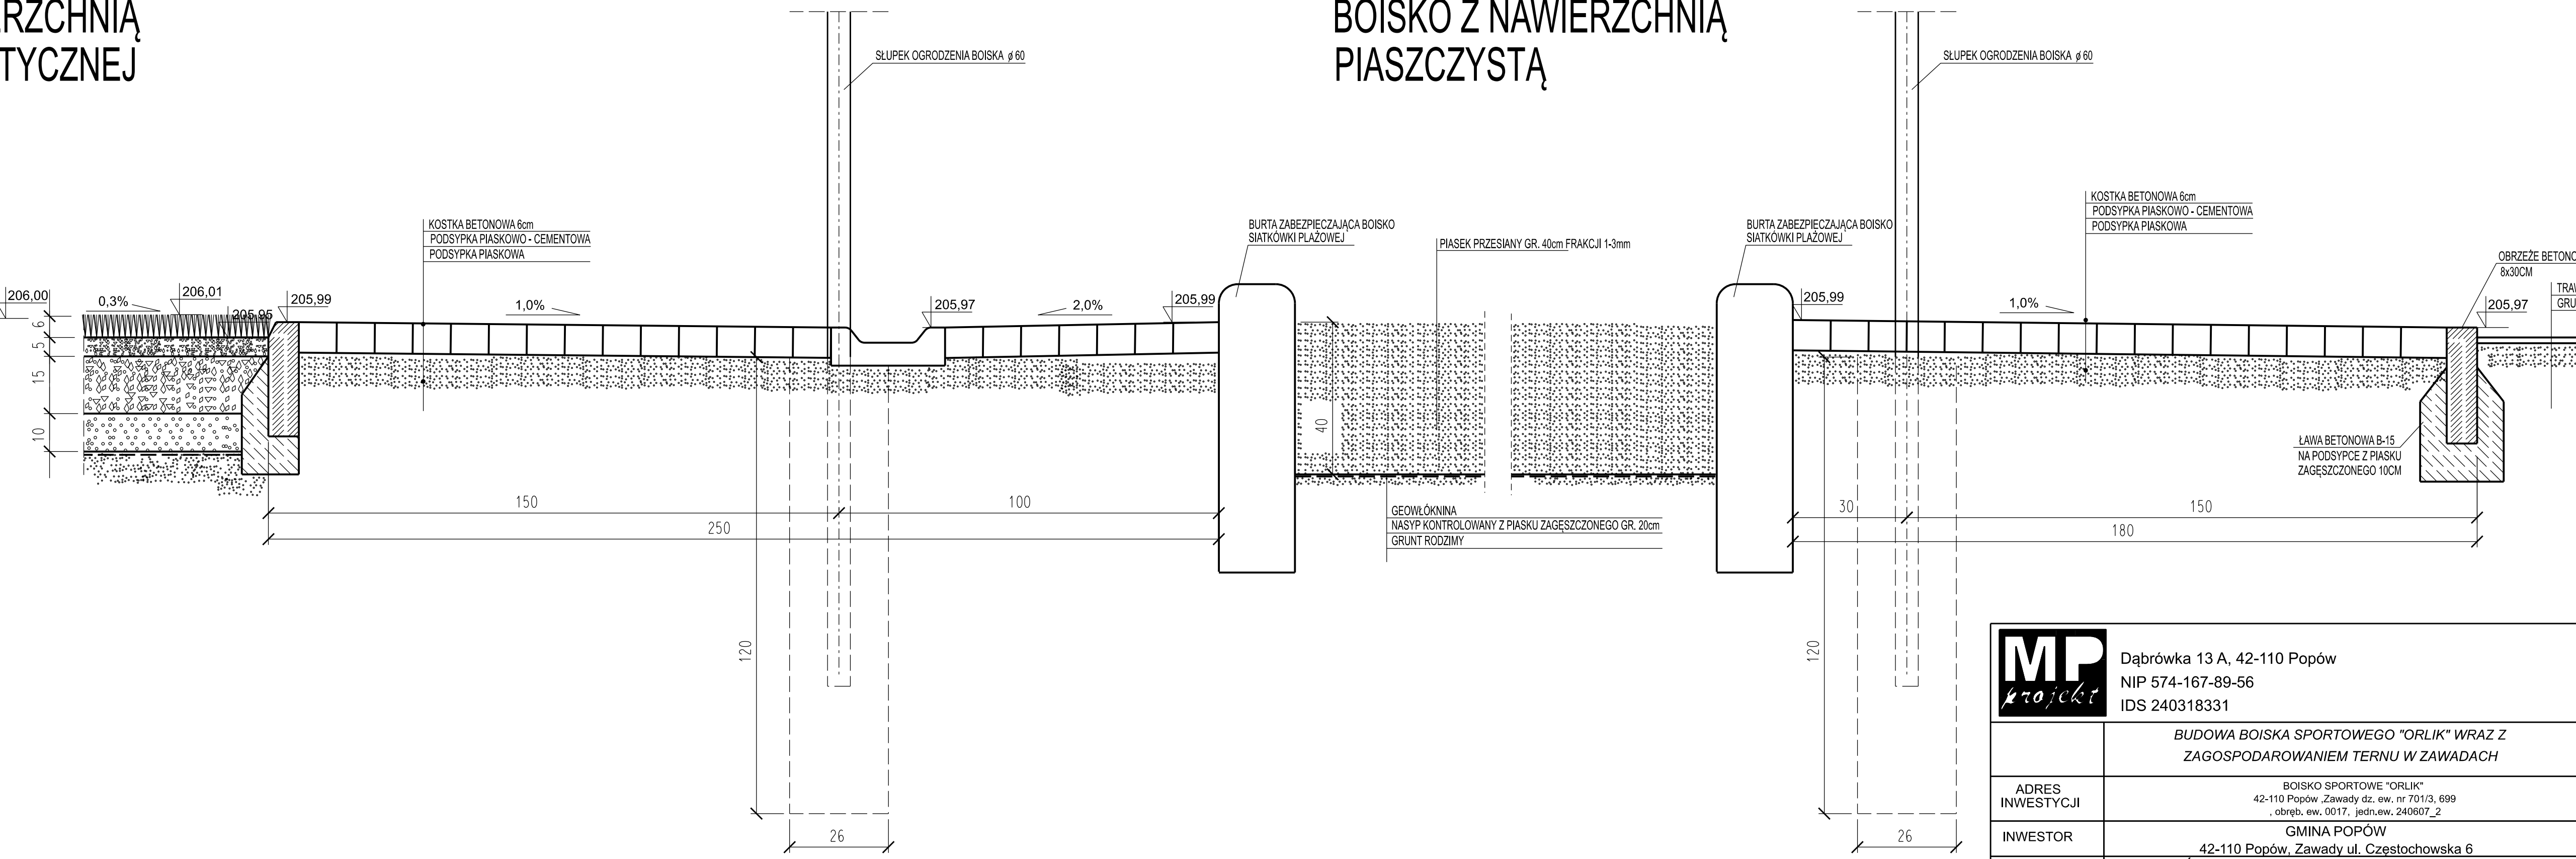

- GEOWŁÓKNINA
- NASYP KONTROLOWANY Z PIASKU ZAGĘSZCZONEGO GR. 20cm
- GRUNT RODZIMY



Dąbrowka 13 A, 42-110 Popów
NIP 574-167-89-56
IDS 240318331

BUDOWA BOISKA SPORTOWEGO "ORLIK" WRAZ Z ZAGOSPODAROWANIEM TERNU W ZAWADACH			
ADRES INWESTYCJI	BOISKO SPORTOWE "ORLIK" 42-110 Popów, Zawady dz. ew. nr 701/3, 699 , obręb. ew. 0017, jedn. ew. 240607_2		
INWESTOR	GMINA POPÓW 42-110 Popów, Zawady ul. Częstochowska 6		
TREŚĆ RYS.	PRZEKRÓJ A-A, PRZEKROJE NAWIERZCHNI BOISKA DO PIŁKI NOŻNEJ I PIŁKI SIATKOWEJ PLAŻOWEJ		
PROJEKTOWAŁ	imię i nazwisko	skala	podpis
OPRACOWANIE	mgr inż. arch. Beata Struzik uprawniony projektant w branży architektonicznej ZPN-VIII-7342/59/98	DATA	
ETAP/BRANŻA	tech. Krzysztof Kędzierski	05.2021r.	
		SKALA 1:10	NR RYS. A-02